


-  neue Eisenbahnstrecke mit Kilometrierung in 100m-Schritten
-  Deckelungen
-  neuer Wassergraben mit Fließrichtung
-  Flutmulde zugleich Wirtschaftsweg oberhalb des Bahngrabens

Strichdicken nicht maßstabsgerecht!

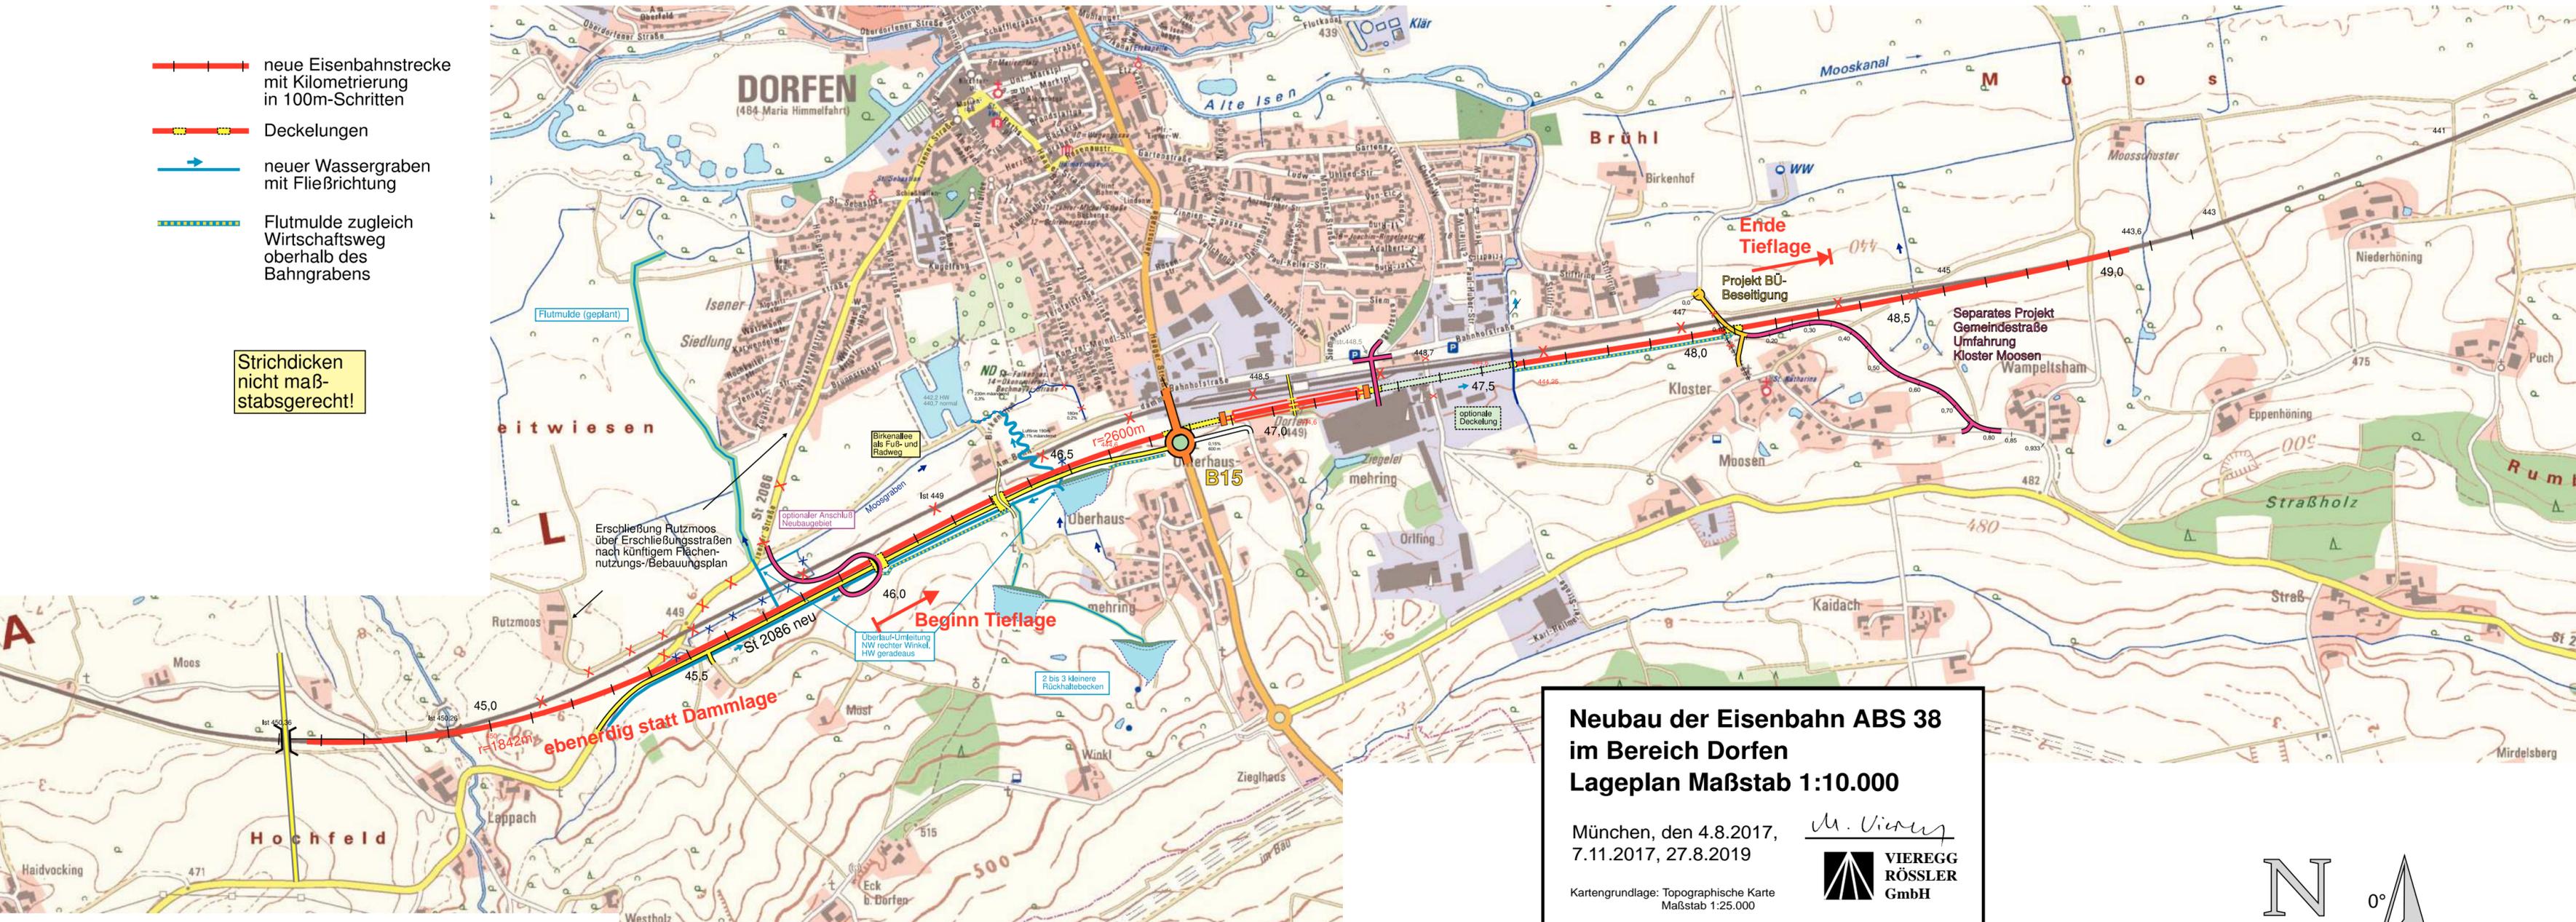

Neubau der Eisenbahn ABS 38 im Bereich Dorf
Lageplan Maßstab 1:10.000

München, den 4.8.2017,
 7.11.2017, 27.8.2019

Kartengrundlage: Topographische Karte
 Maßstab 1:25.000

M. Vieregg
VIEREKG RÖSSLER GmbH

Alle Urheber- und Nutzungsrechte an der vorliegenden Planung verbleiben bei den Autoren, insbesondere die Rechte zur planerischen und baulichen Verwertung. Andernfalls bedarf es der schriftlichen Zustimmung der Autoren.

