

**ABS 38 München - Mühldorf
- Freilassing für hohe Geschw.
Lageplan Maßstab 1:50.000**


München, den 12.4.2018 *M. Vireny*



Geobasisdaten: Bayerische Vermessungs-
verwaltung (Topographische Karte 1:25.000)
Nutzungsbedingungen Kartengrundlage:
http://vermessung.bayern.de/file/pdf/7203/Nutzungsbedingungen_Viewing.pdf

Alle Urheber- und Nutzungsrechte an der vorliegenden Planung verbleiben bei den Autoren, insbesondere die Rechte zur planerischen und baulichen Verwertung. Andernfalls bedarf es der schriftlichen Zustimmung der Autoren. Eine Zuwiderhandlung wird mit bis zu 15 Jahren Gefängnis bestraft.

Seite 1: München - Walpertskirchen

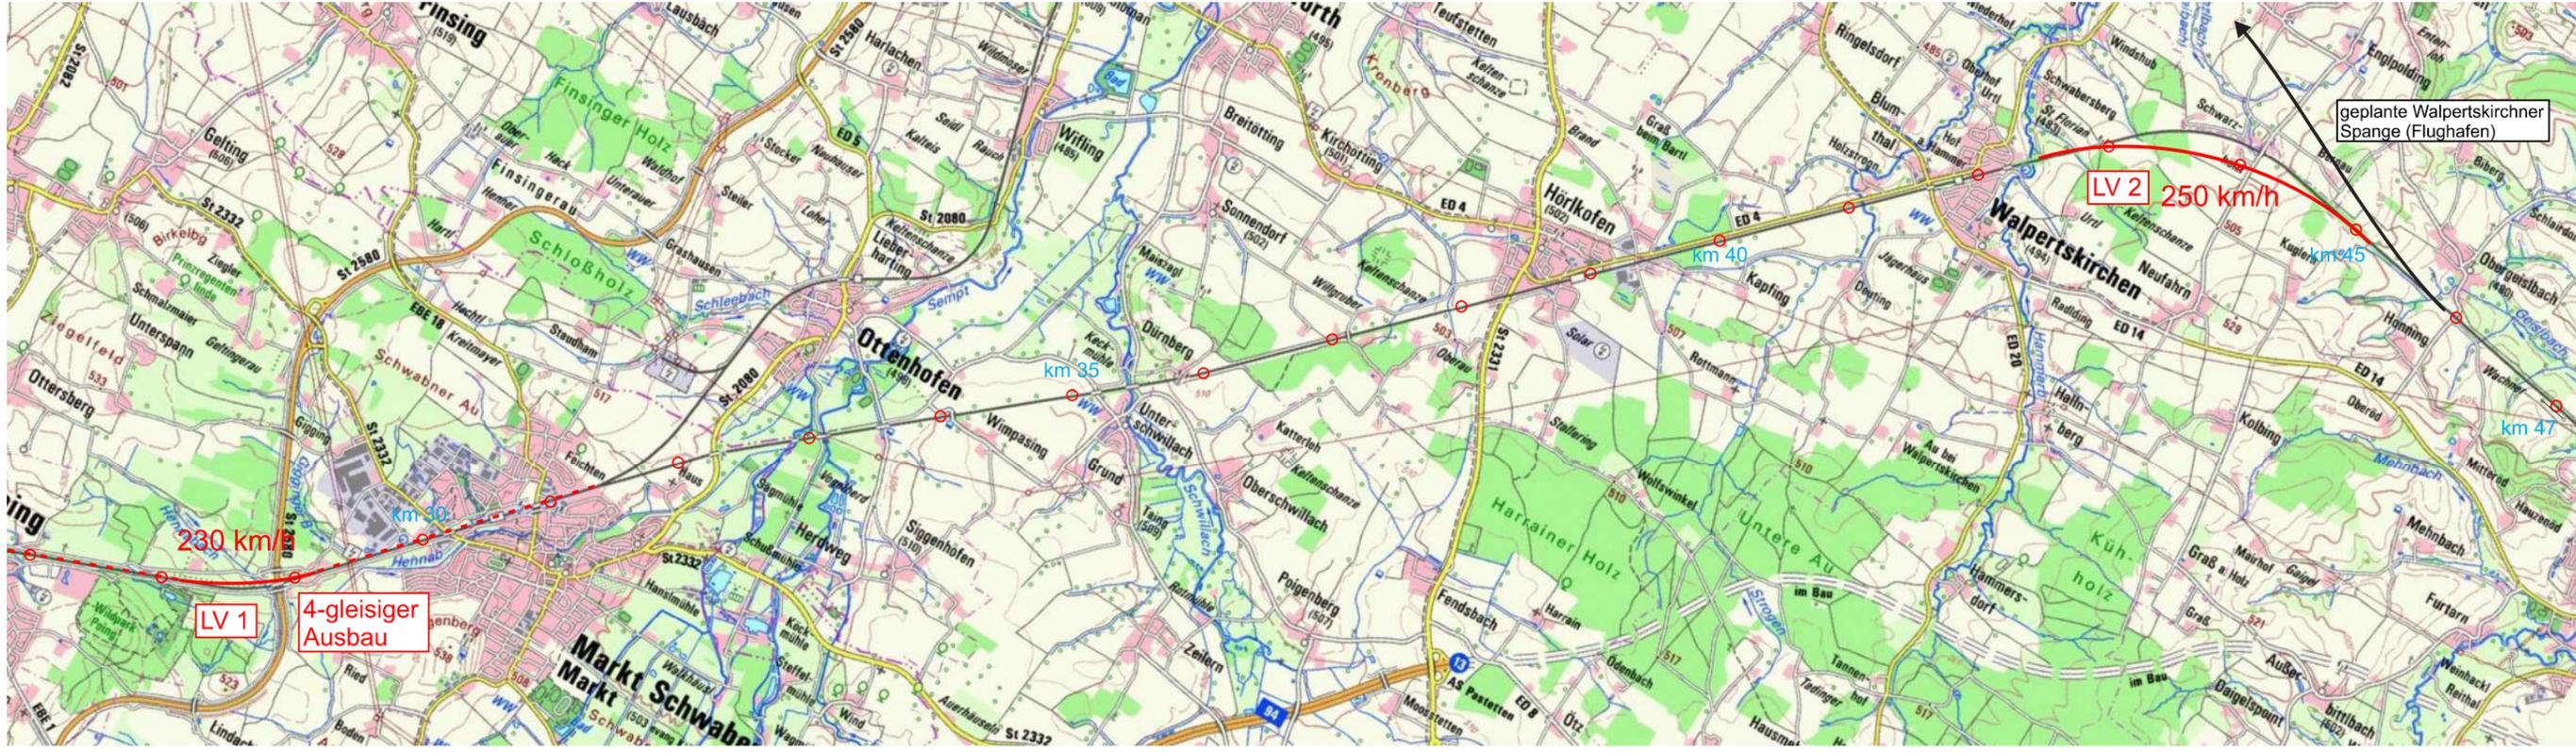



Seite 2: Thann-Matzbach - Mühldorf

ABS 38 München - Mühldorf - Freilassing für hohe Geschw. Lageplan Maßstab 1:50.000

München, den 12.4.2018



M. Virey



Geobasisdaten: Bayerische Vermessungsverwaltung (Topographische Karte 1:25.000)
Nutzungsbedingungen Kartengrundlage:
http://vermessung.bayern.de/file/pdf/7203/Nutzungsbedingungen_Viewing.pdf

Alle Urheber- und Nutzungsrechte an der vorliegenden Planung verbleiben bei den Autoren, insbesondere die Rechte zur planerischen und baulichen Verwertung. Andernfalls bedarf es der schriftlichen Zustimmung der Autoren. Eine Zuwiderhandlung wird mit bis zu 15 Jahren Gefängnis bestraft.



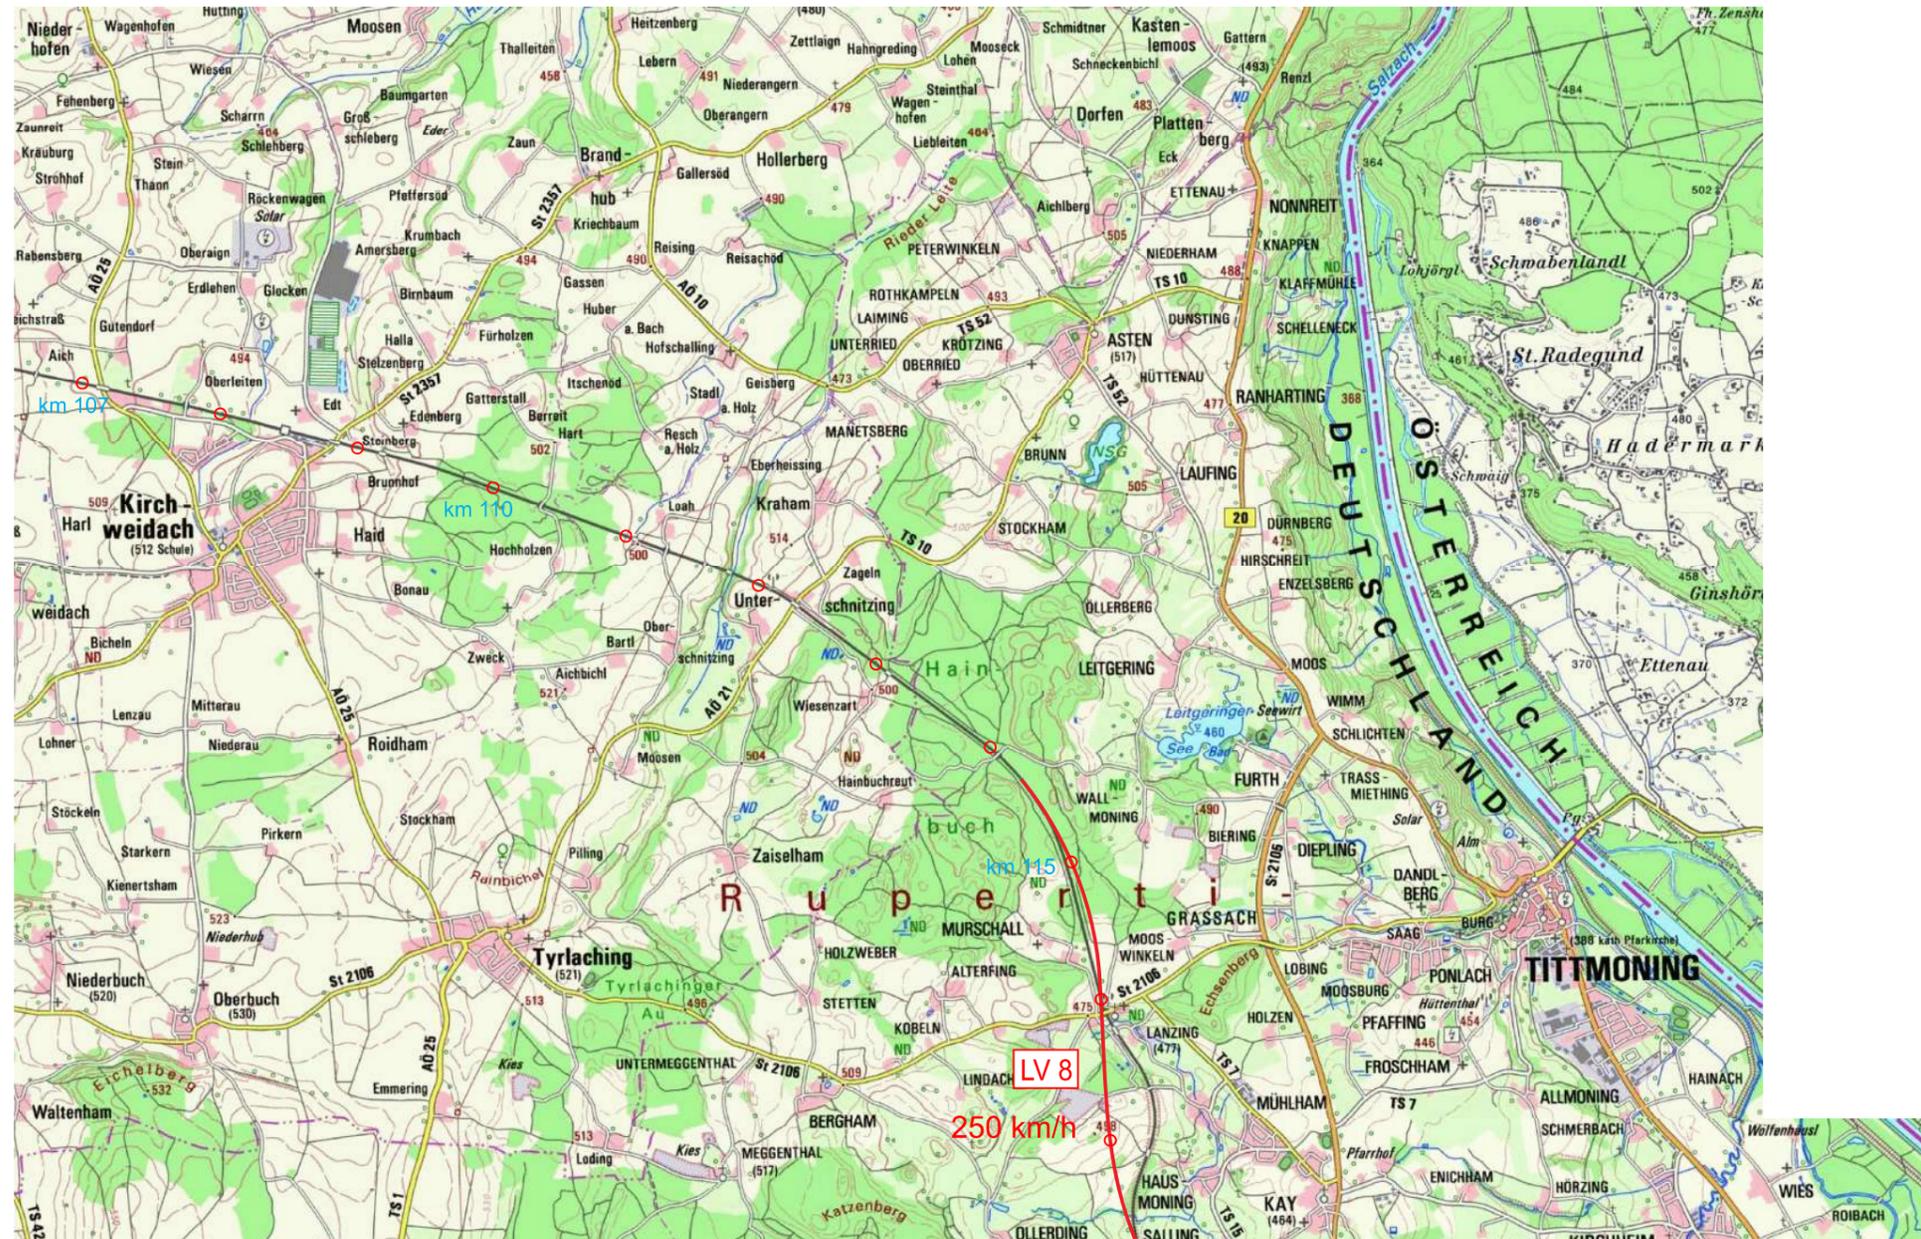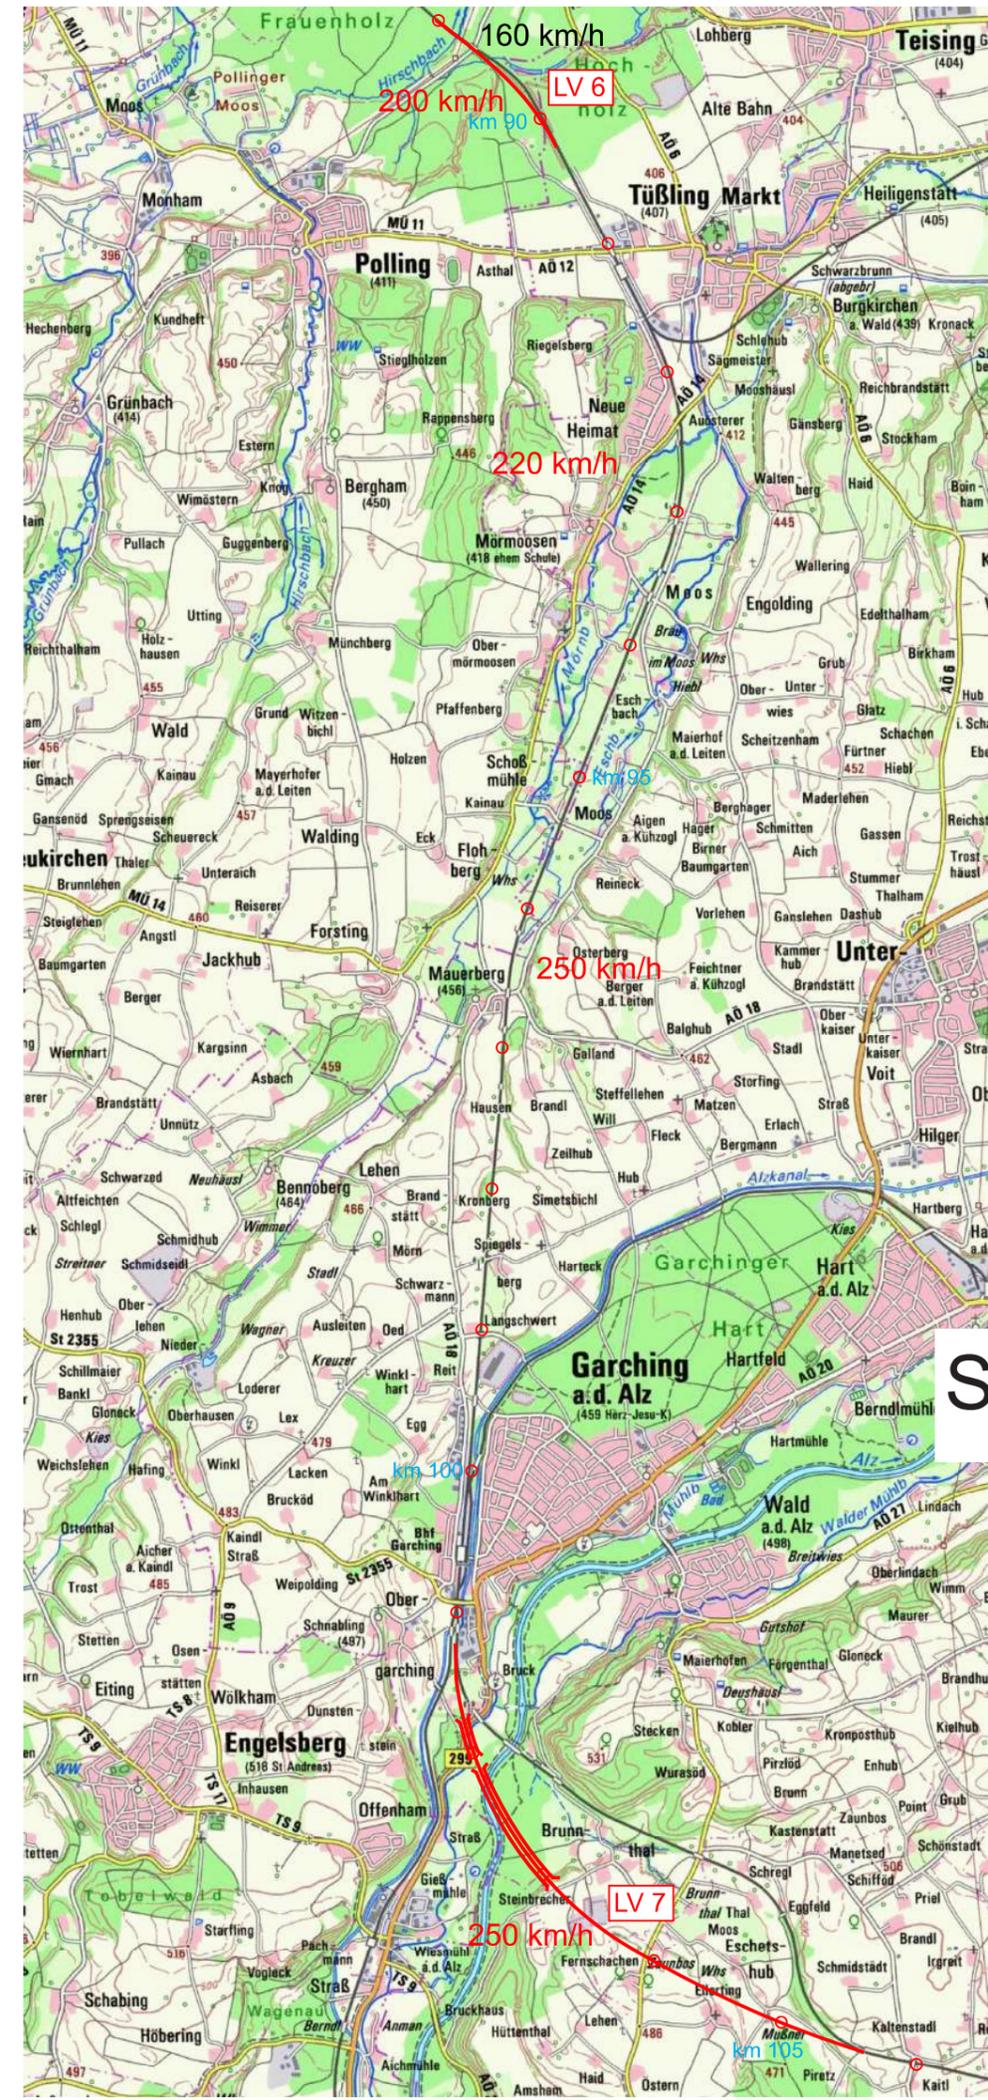

Seite 3: Tüßling - Tittmoning

ABS 38 München - Mühldorf
 - Freilassing für hohe Geschw.
 Lageplan Maßstab 1:50.000

München, den 12.4.2018


M. Vieregg




VIEREGG
RÖSSLER
GmbH

Geobasisdaten: Bayerische Vermessungs-
 verwaltung (Topographische Karte 1:25.000)
 Nutzungsbedingungen Kartengrundlage:
http://vermessung.bayern.de/file/pdf/7203/Nutzungsbedingungen_Viewing.pdf

Alle Urheber- und Nutzungsrechte an der vorliegenden Planung verbleiben bei den Autoren,
 insbesondere die Rechte zur planerischen und baulichen Verwertung. Andernfalls bedarf es
 der schriftlichen Zustimmung der Autoren. Eine Zuwiderhandlung wird mit bis zu 15 Jahren
 Gefängnis bestraft.

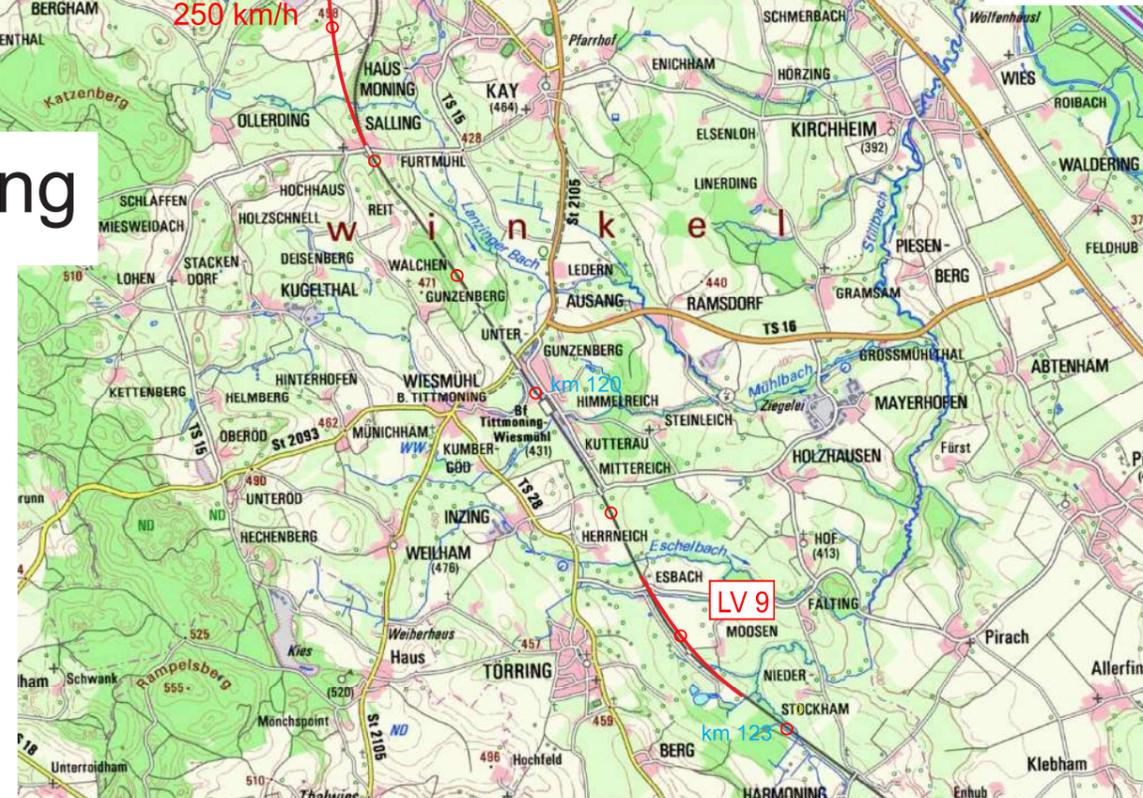

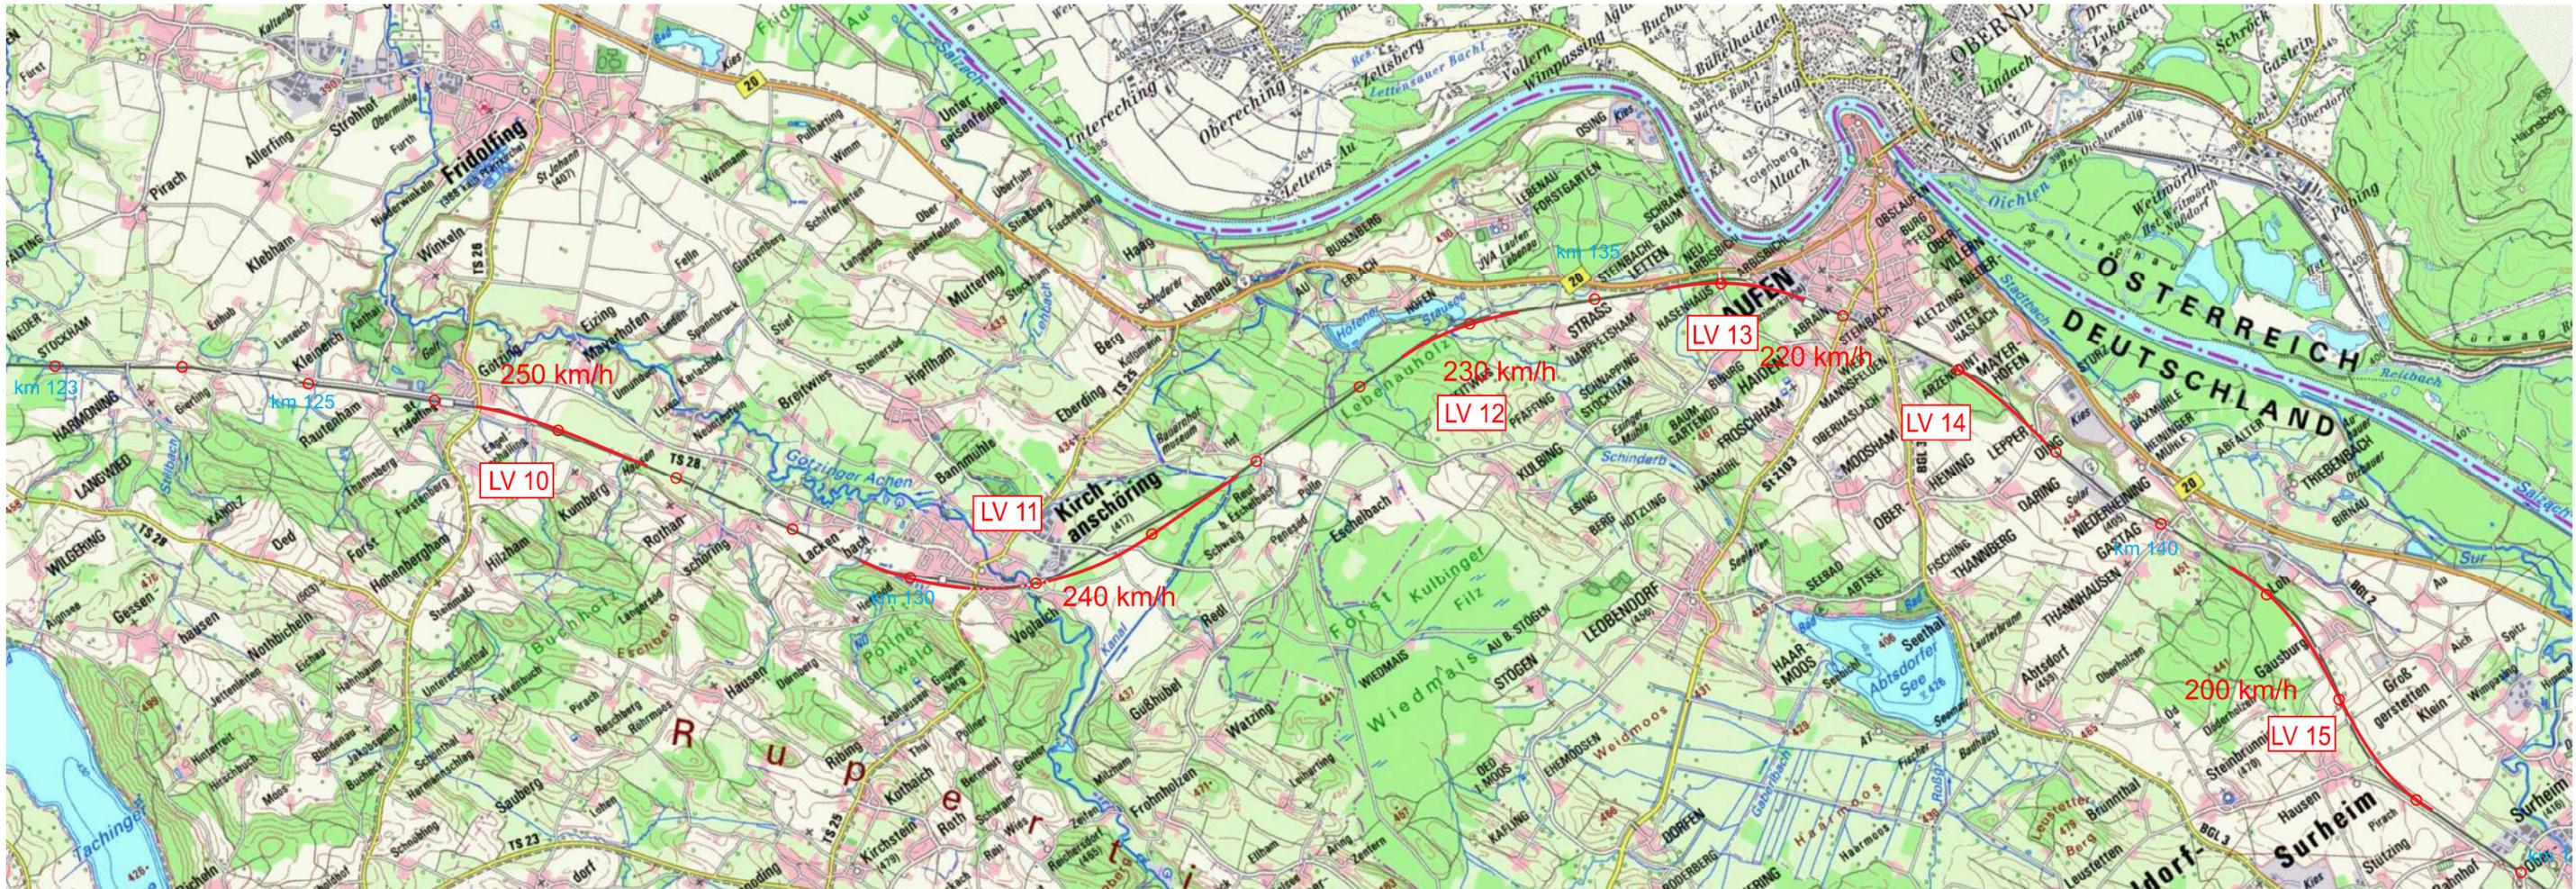

Seite 4: Fridolfing - Freilassing

ABS 38 München - Mühldorf
- Freilassing für hohe Geschw.
Lageplan Maßstab 1:50.000

München, den 12.4.2018

M. Vierregg



Geobasisdaten: Bayerische Vermessungs-
verwaltung (Topographische Karte 1:25,000)
Nutzungsbedingungen Kartengrundlage:
http://vermessung.bayern.de/file/pdf/7203/Nutzungsbedingungen_Viewing.pdf

Alle Urheber- und Nutzungsrechte an der vorliegenden Planung verbleiben bei den Autoren, insbesondere die Rechte zur planerischen und baulichen Verwertung. Andernfalls bedarf es der schriftlichen Zustimmung der Autoren. Eine Zuwiderhandlung wird mit bis zu 15 Jahren Gefängnis bestraft.

