


Eisenbahn-Neubaustrecke Hamburg - Lübeck Lageplan Maßstab 1:25.000

München, den 14.11.2018 *M. Vierregg*


Kartengrundlage:
geoportal.metropolregion.hamburg.de



Alle Urheber- und Nutzungsrechte an der vorliegenden Planung verbleiben bei den Autoren, insbesondere die Rechte zur planerischen und baulichen Verwertung. Andernfalls bedarf es der schriftlichen Zustimmung der Autoren. Eine Zuwiderhandlung wird nach § 106 UrhG strafrechtlich verfolgt.

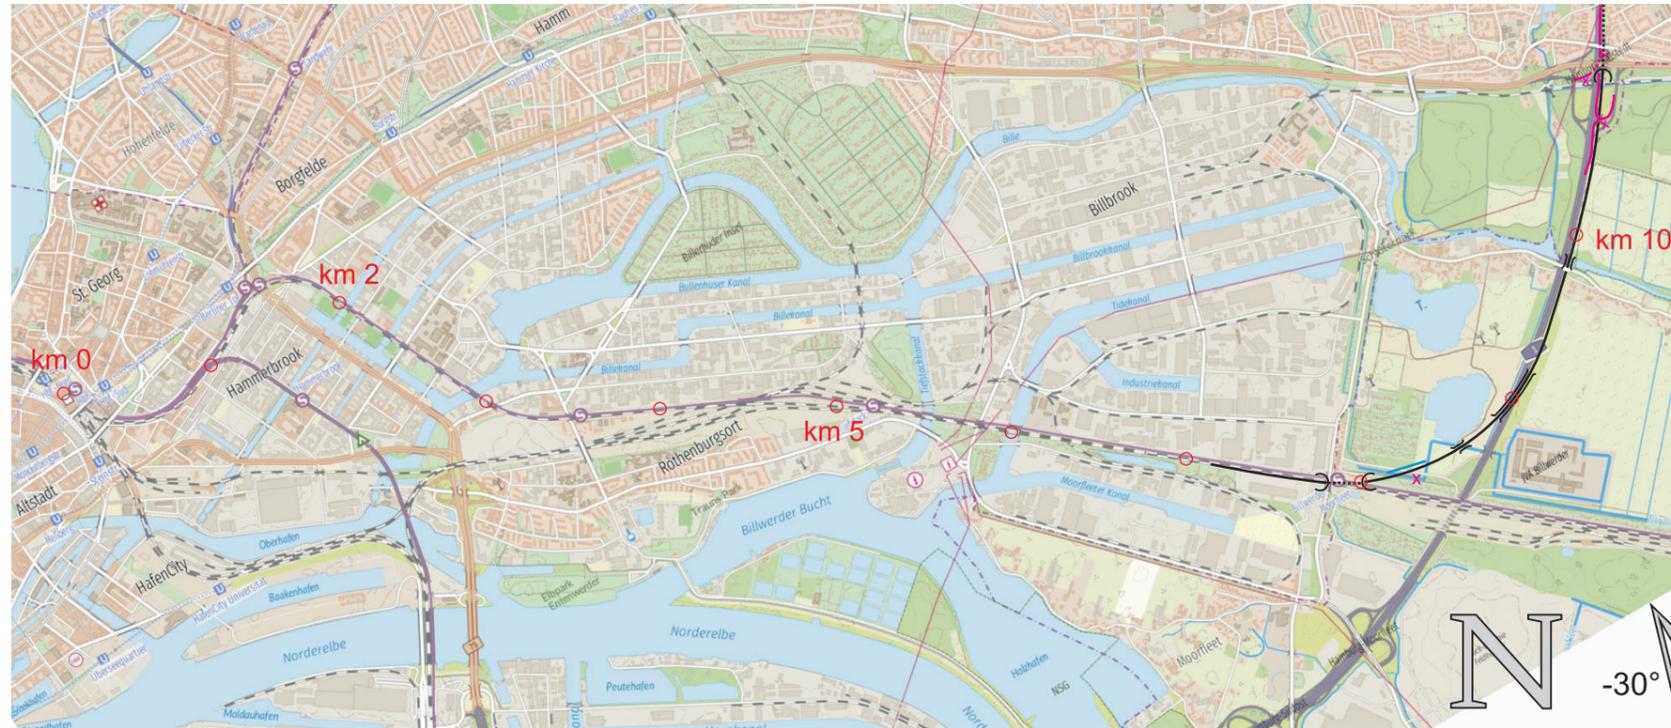

- Neubaustrecke
- Bauabschnitt 1
- Tunnel
- Brücke
- Neue Straßenführungen
- Ausbau Fußweg/Feldweg zur Fahrstraße
- Neue Straße
- Tunnelführung

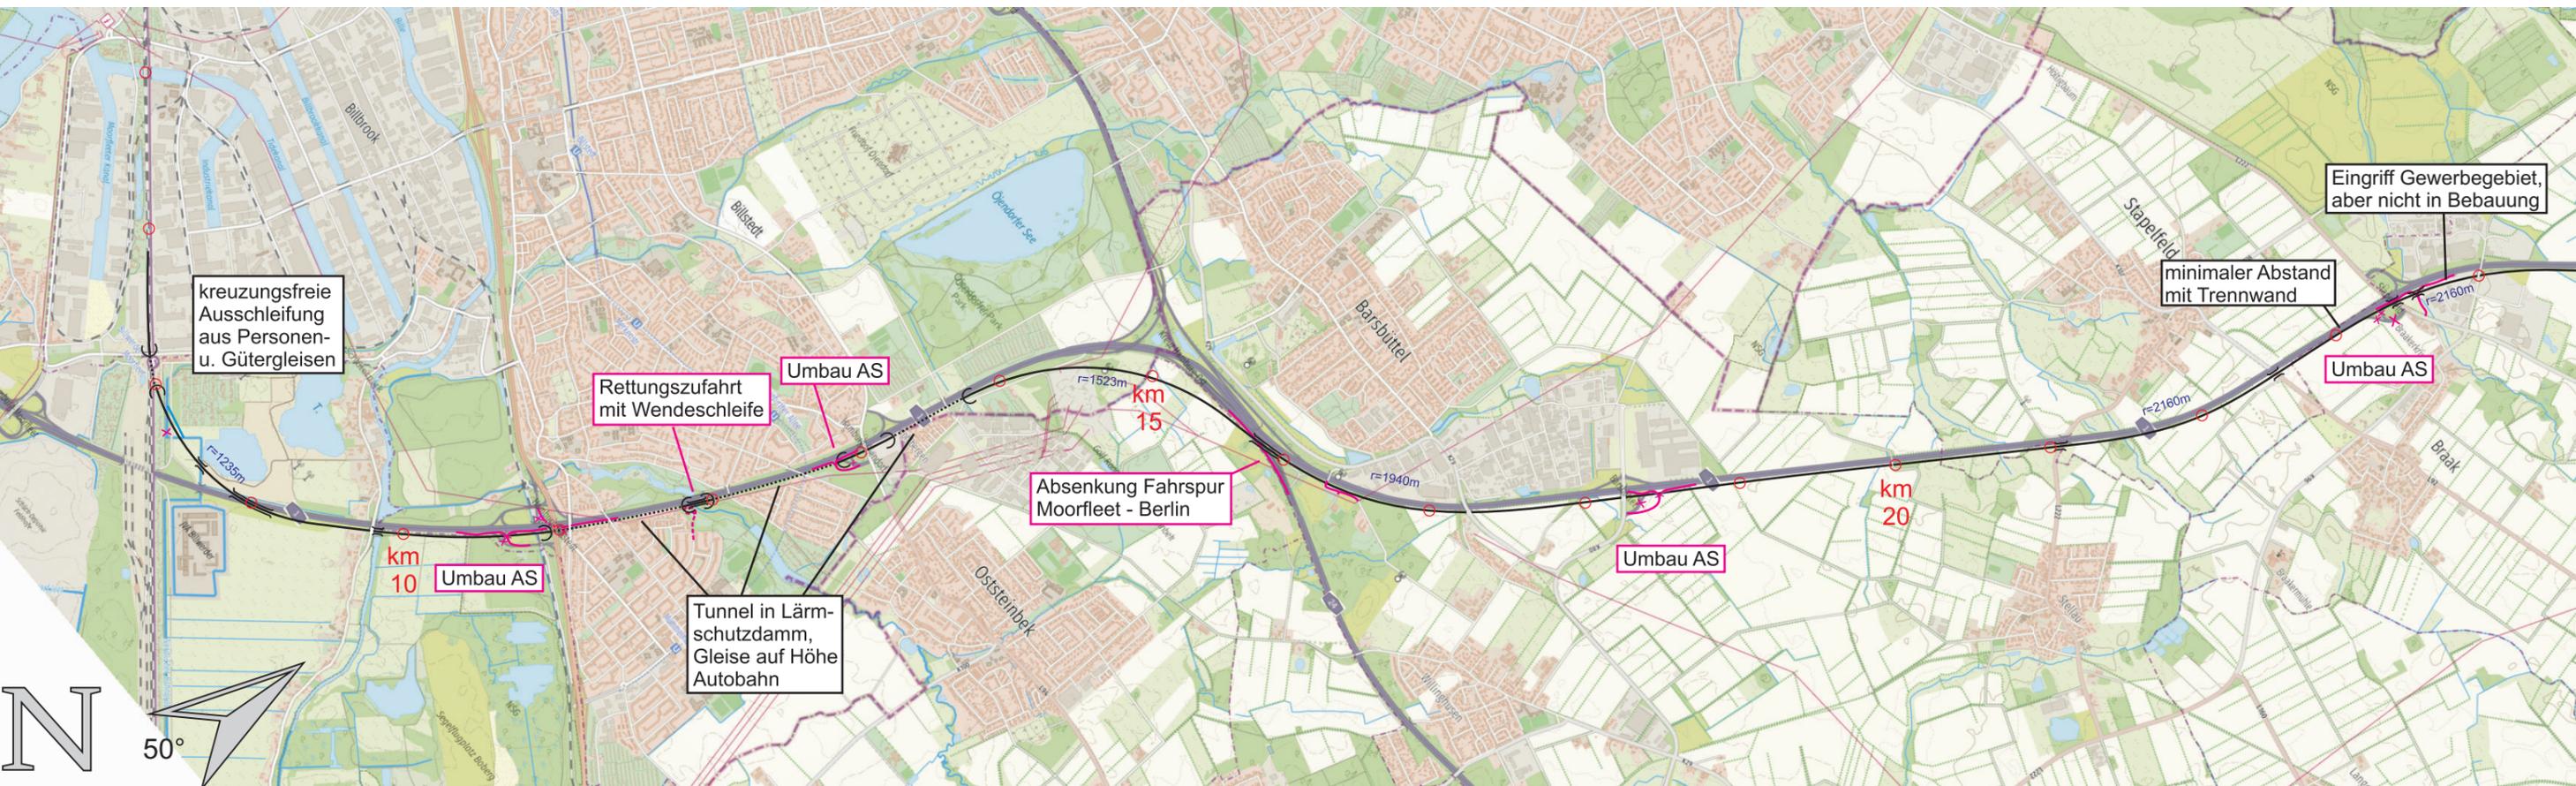

-  Neubaustrecke
-  Bauabschnitt 1
-  Bauabschnitt 2
-  Tunnel
-  Brücke
-  Neue Straßenführungen
-  Ausbau Fußweg/Feldweg zur Fahrstraße
-  Neue Straße
-  Tunnelführung



Eisenbahn-Neubaustrecke Hamburg - Lübeck Lageplan Maßstab 1:25.000



München, den 14.11.2018 *M. Vieregg*

Kartengrundlage:
geoportal.metropolregion.hamburg.de



Alle Urheber- und Nutzungsrechte an der vorliegenden Planung verbleiben bei den Autoren, insbesondere die Rechte zur planerischen und baulichen Verwertung. Andernfalls bedarf es der schriftlichen Zustimmung der Autoren. Eine Zuwiderhandlung wird nach § 106 UrhG strafrechtlich verfolgt.

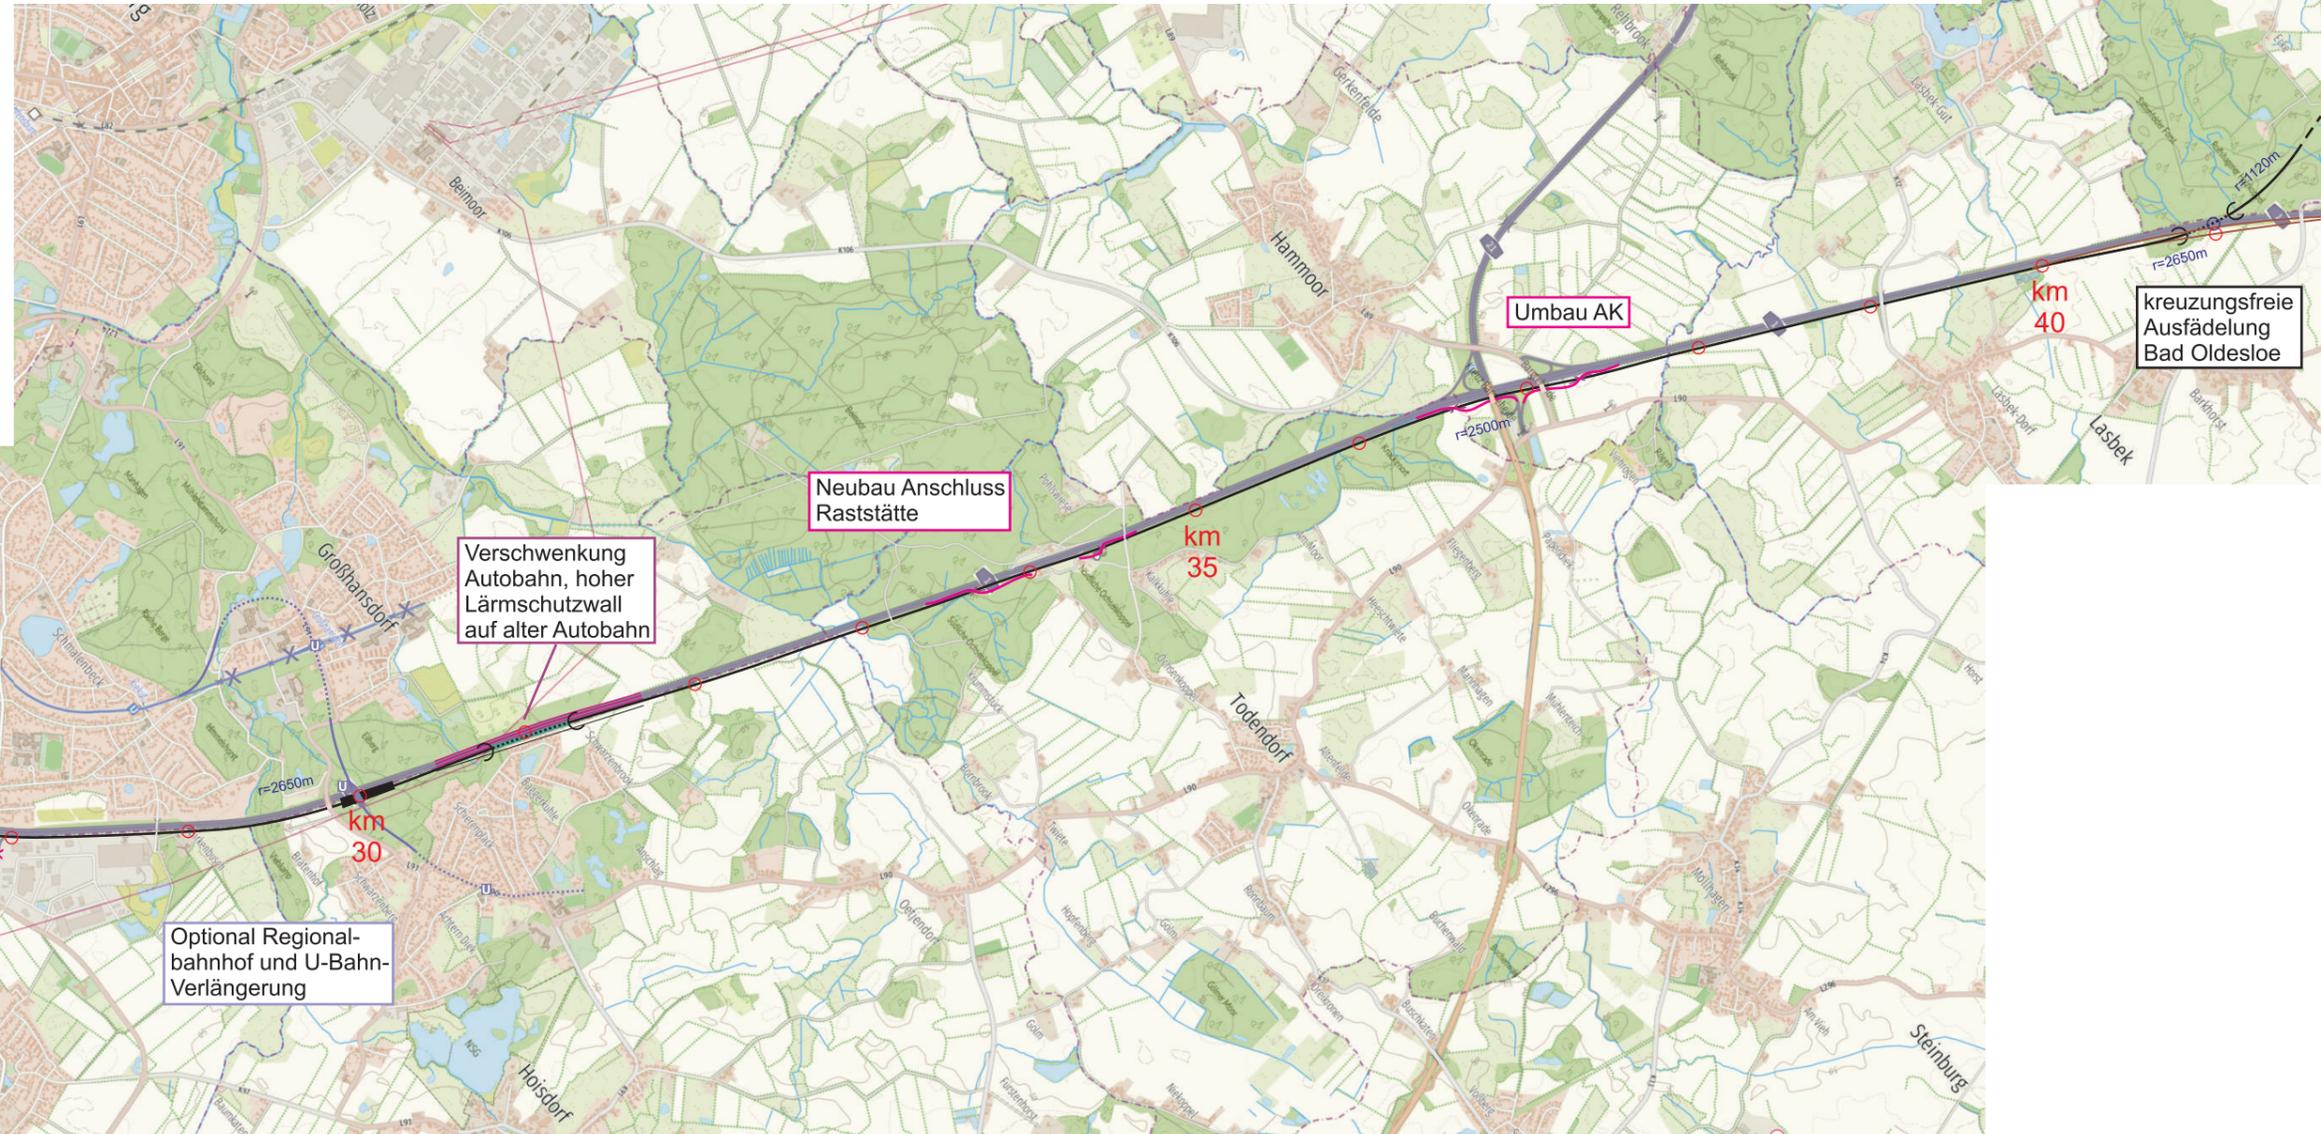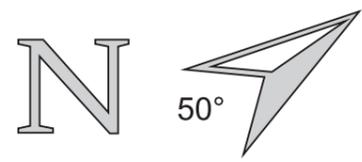

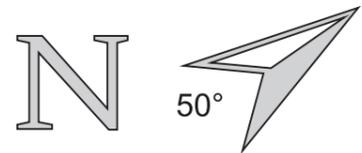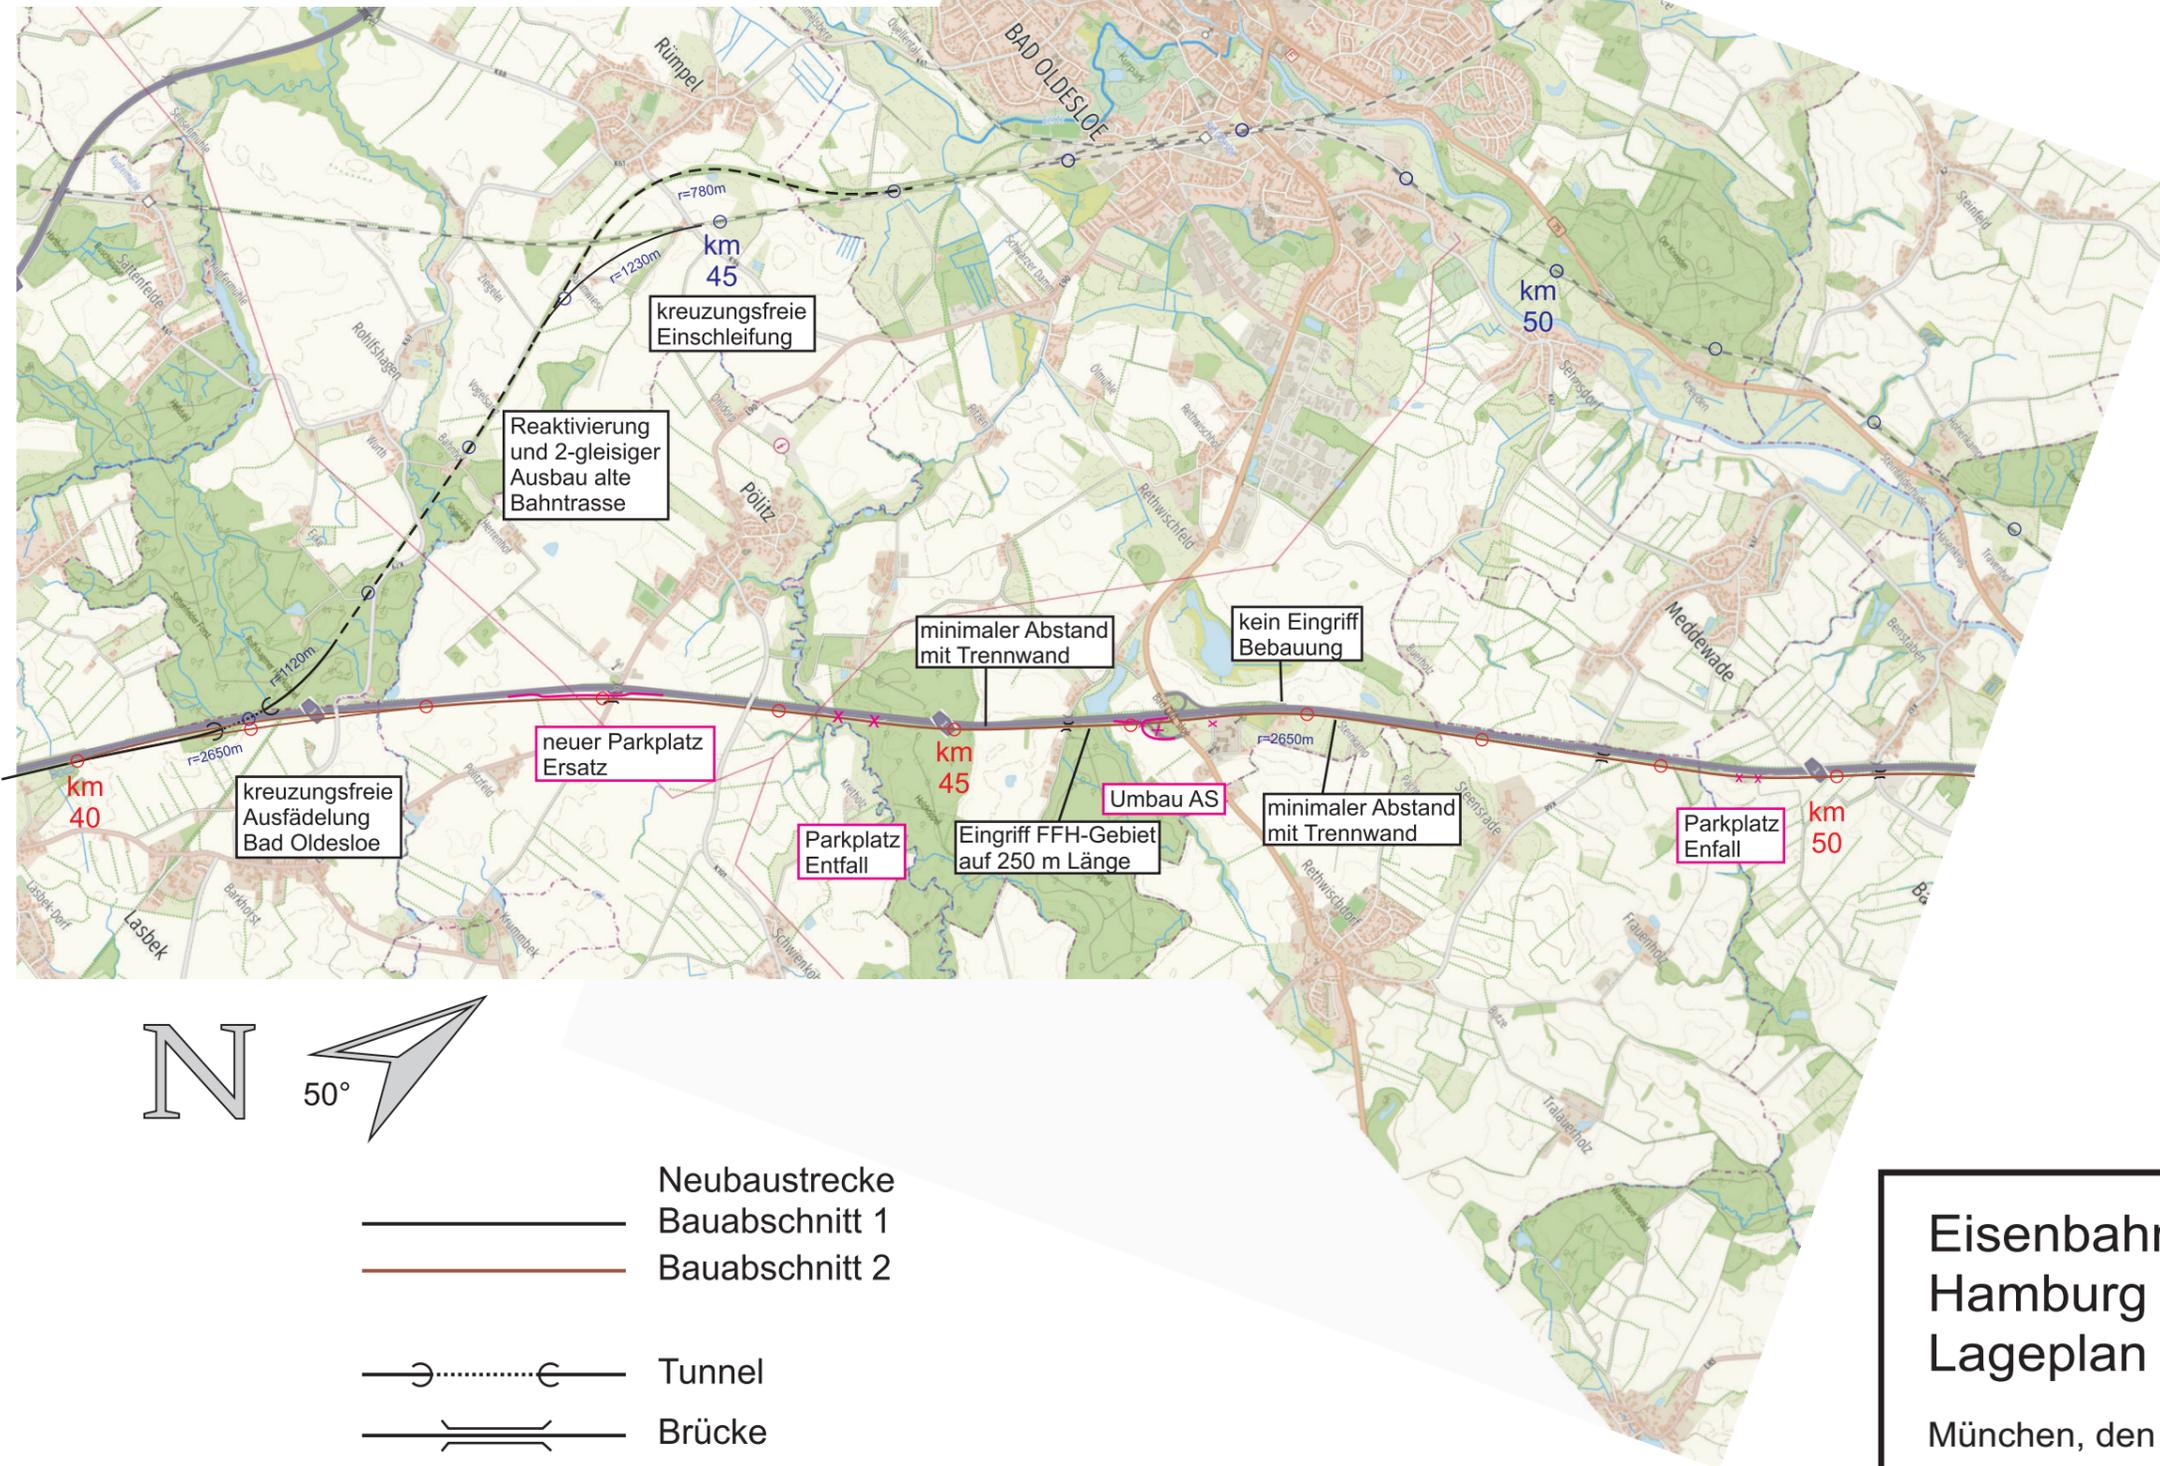

-  Neubaustrecke
-  Bauabschnitt 1
-  Bauabschnitt 2
-  Tunnel
-  Brücke
-  Neue Straßenführungen
-  Ausbau Fußweg/Feldweg zur Fahrstraße
-  Neue Straße
-  Tunnelführung

**Eisenbahn-Neubaustrecke
Hamburg - Lübeck
Lageplan Maßstab 1:25.000**

München, den 14.11.2018 *M. Vierung*

Kartengrundlage:
geportal.metropolregion.hamburg.de



VIEREGG
RÖSSLER
GmbH

Alle Urheber- und Nutzungsrechte an der vorliegenden Planung verbleiben bei den Autoren, insbesondere die Rechte zur planerischen und baulichen Verwertung. Andernfalls bedarf es der schriftlichen Zustimmung der Autoren. Eine Zuwiderhandlung wird nach § 106 UrhG strafrechtlich verfolgt.

-  Neubaustrecke
-  Bauabschnitt 2
-  Tunnel
-  Brücke
-  Neue Straßenführungen
-  Ausbau Fußweg/Feldweg zur Fahrstraße
-  Neue Straße
-  Tunnelführung

Eisenbahn-Neubaustrecke Hamburg - Lübeck Lageplan Maßstab 1:25.000

München, den 14.11.2018 *M. Vieregg*

Kartengrundlage:
geoportal.metropolregion.hamburg.de



VIEREGG
RÖSSLER
GmbH

Alle Urheber- und Nutzungsrechte an der vorliegenden Planung verbleiben bei den Autoren, insbesondere die Rechte zur planerischen und baulichen Verwertung. Andernfalls bedarf es der schriftlichen Zustimmung der Autoren. Eine Zuwiderhandlung wird nach § 106 UrhG strafrechtlich verfolgt.

