

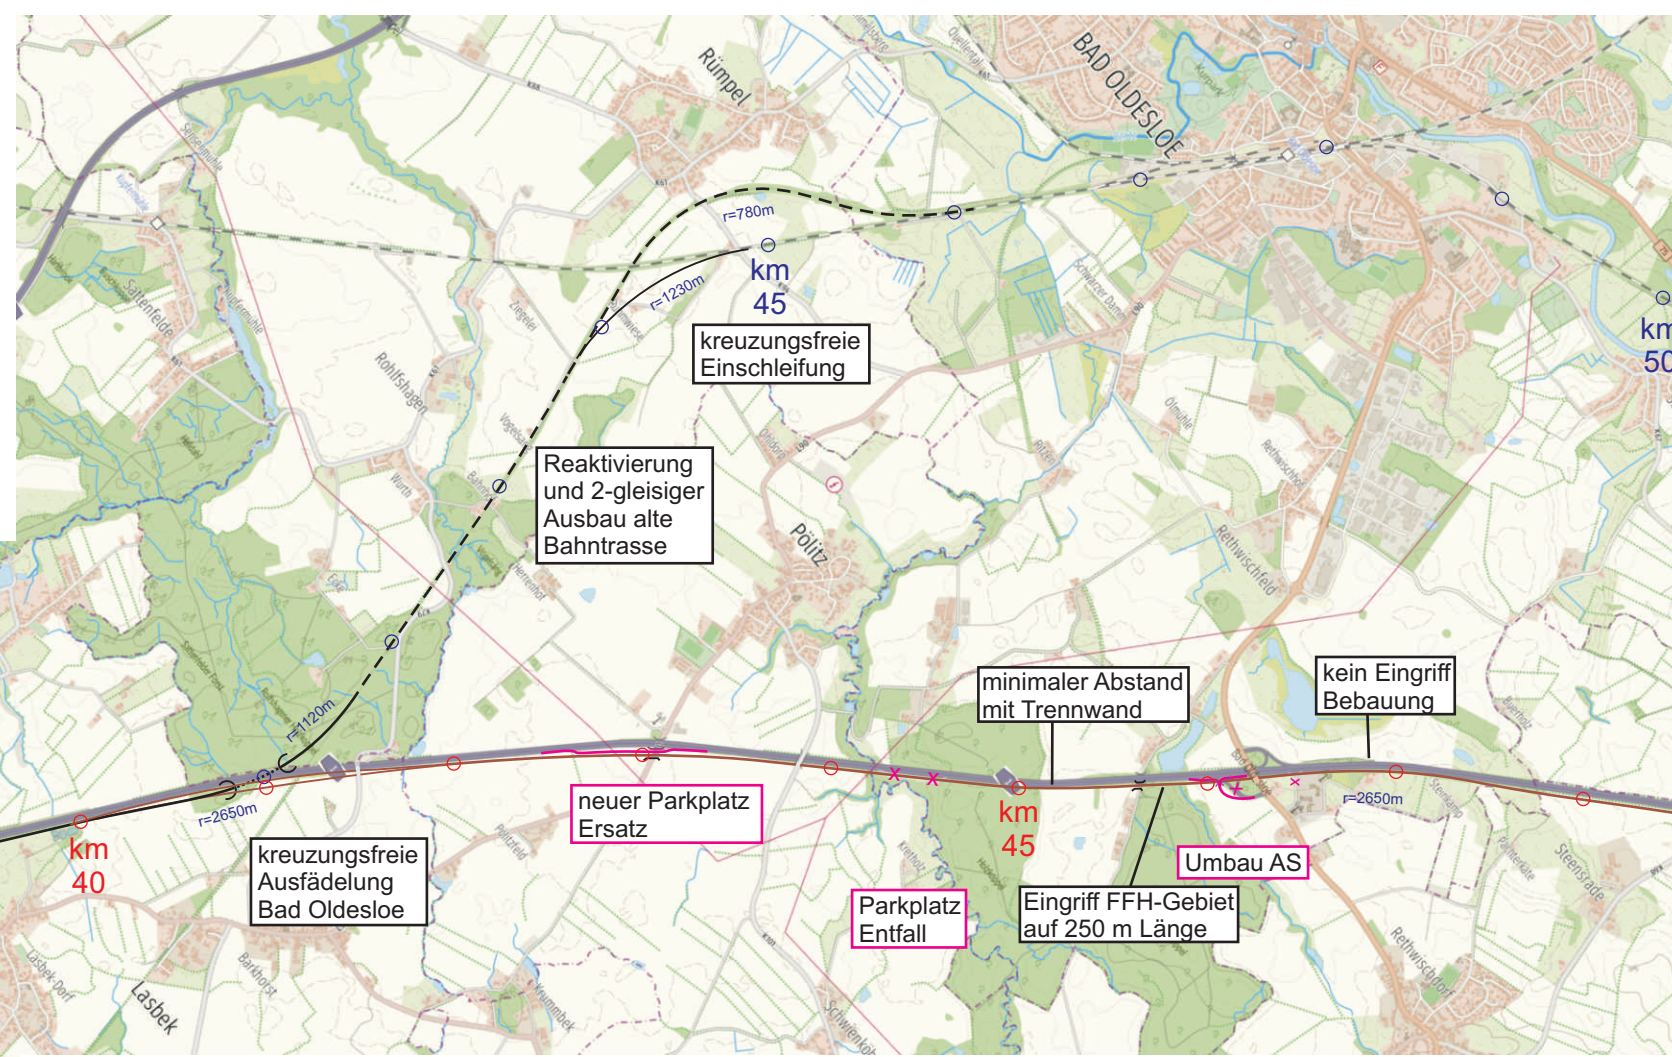
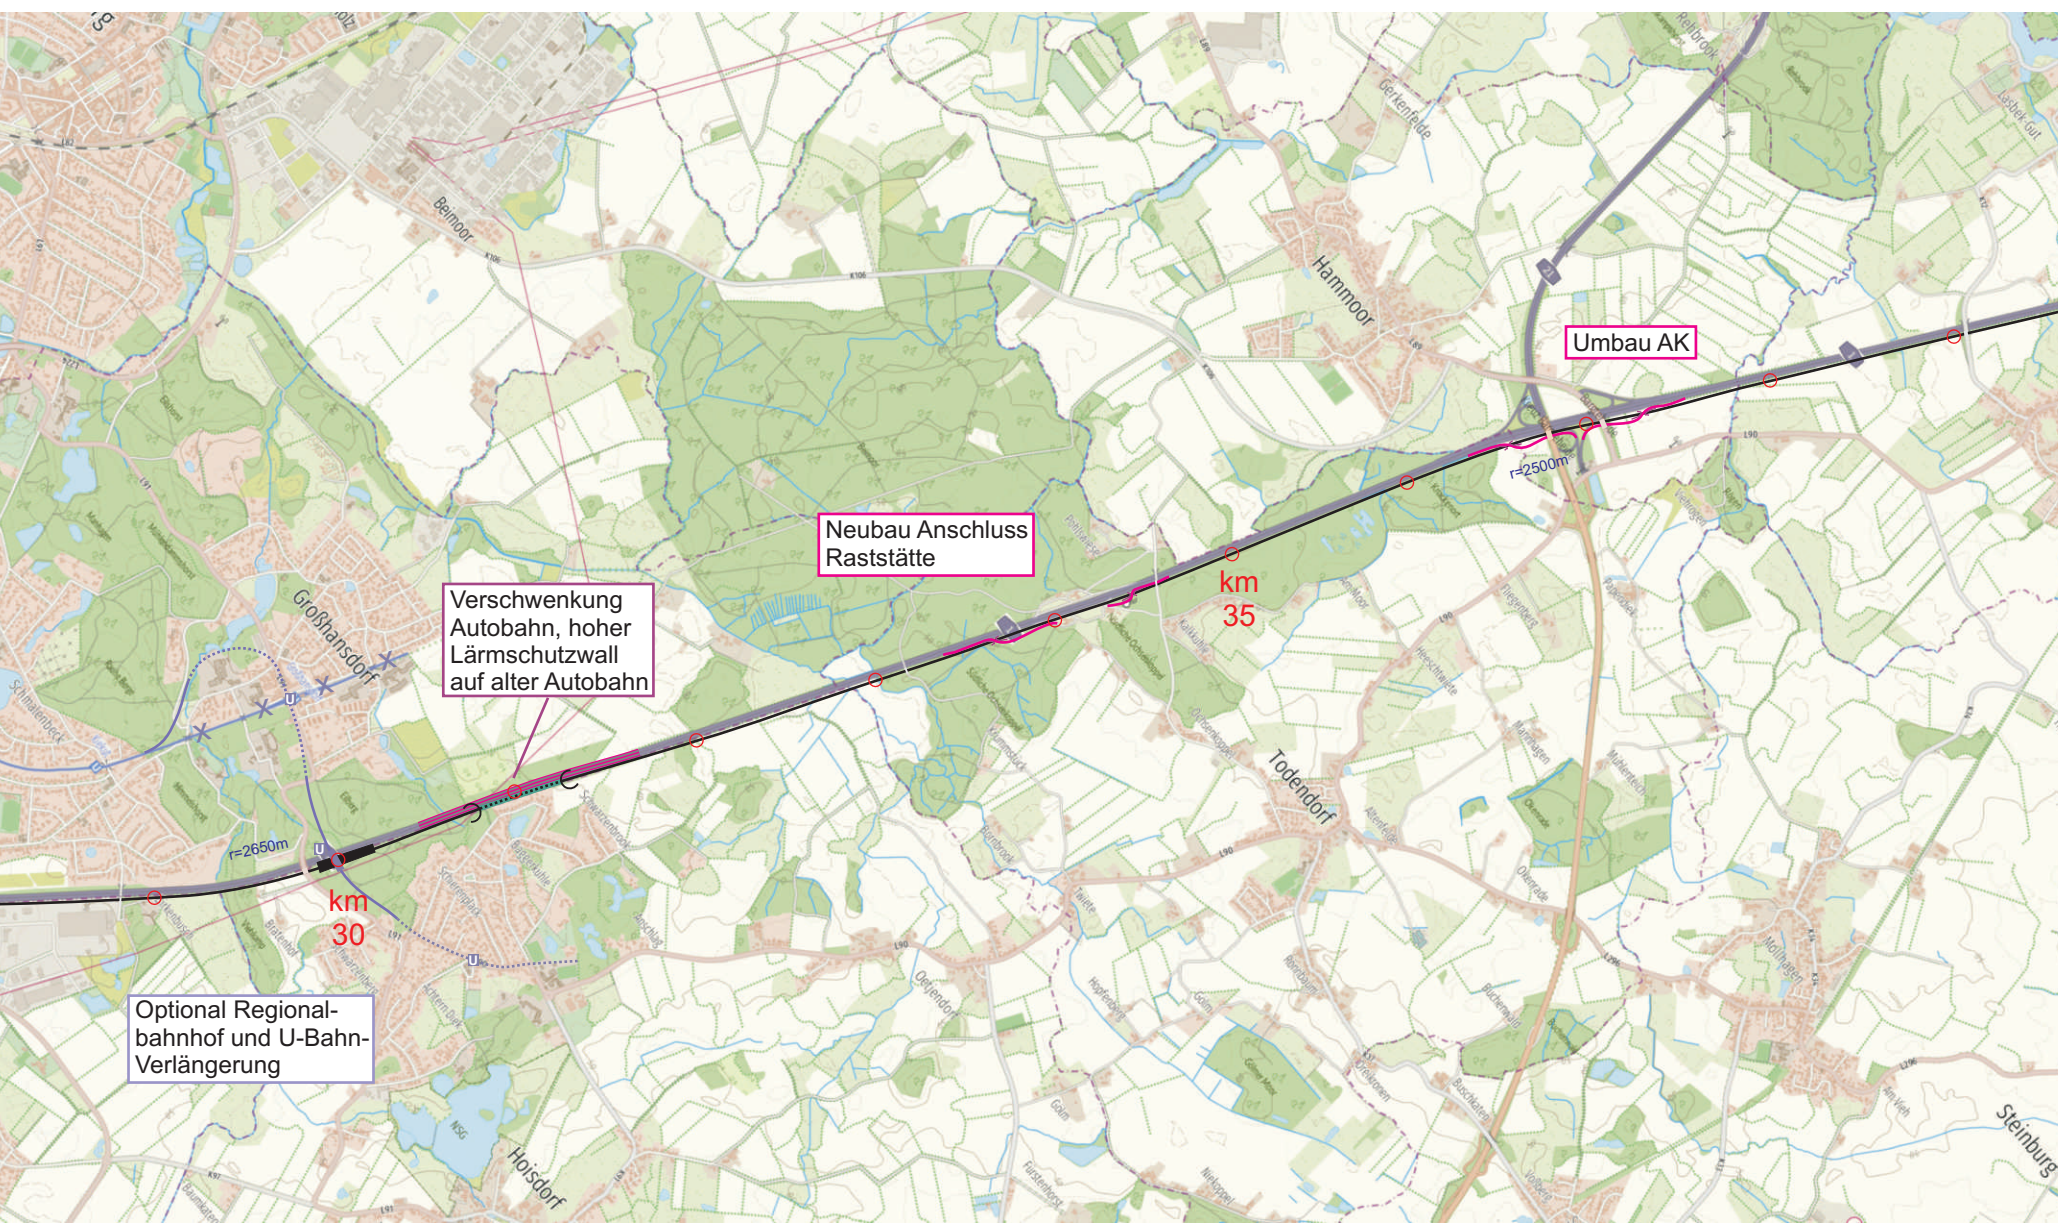
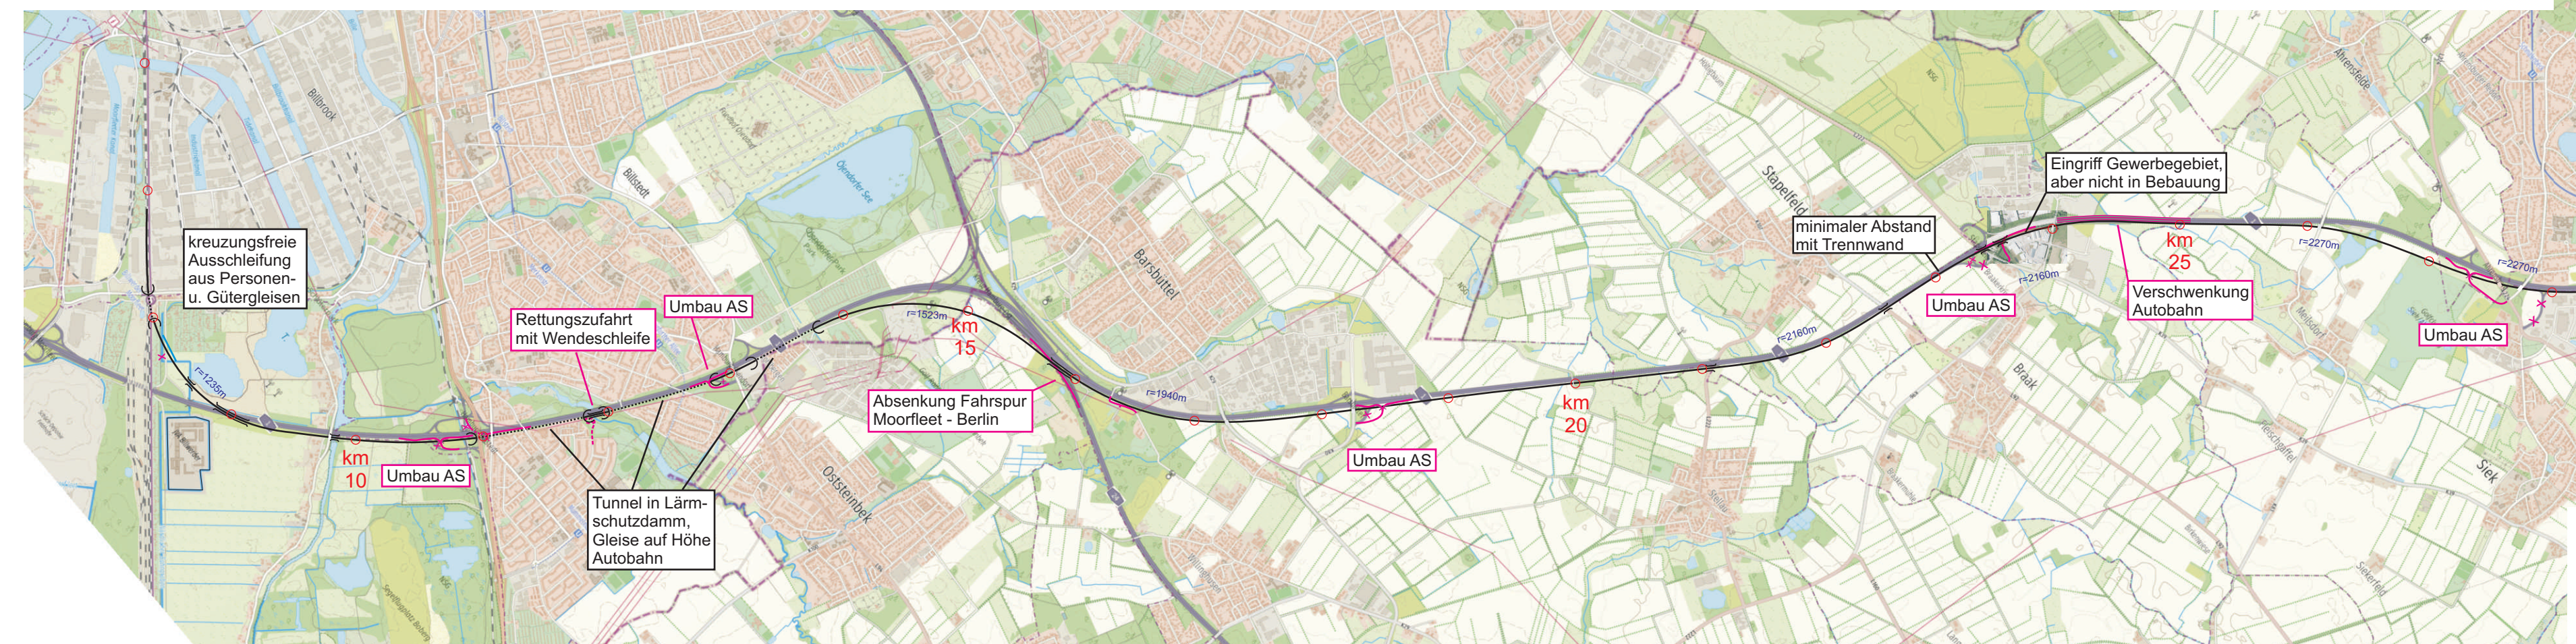
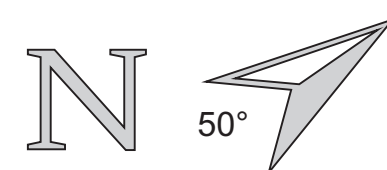


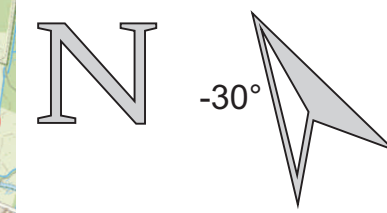

- Neubaustrecke
- Bauabschnitt 1
- Bauabschnitt 2
- Tunnel
- Brücke
- Neue Straßenführungen
- Ausbau Fußweg/Feldweg zur Fahrstraße
- Neue Straße
- Tunnelführung

Eisenbahn-Neubaustrecke
Hamburg - Lübeck
Lageplan Maßstab 1:25.000
München, den 14.11.2018, *M. Vöner*
6.5.2019
Kartengrundlage:
geportal.metropolregion.hamburg.de
VIEREGG
RÖSSLER
GmbH
Alle Urheber- und Nutzungsrechte an der vorliegenden Planung verbleiben bei den Autoren, insbesondere die Rechte zur digitalen und baulichen Vervielfältigung. Andernfalls bedarf es der schriftlichen Zustimmung der Autoren. Eine Zuwiderhandlung wird nach § 106 UrhG strafrechtlich verfolgt.

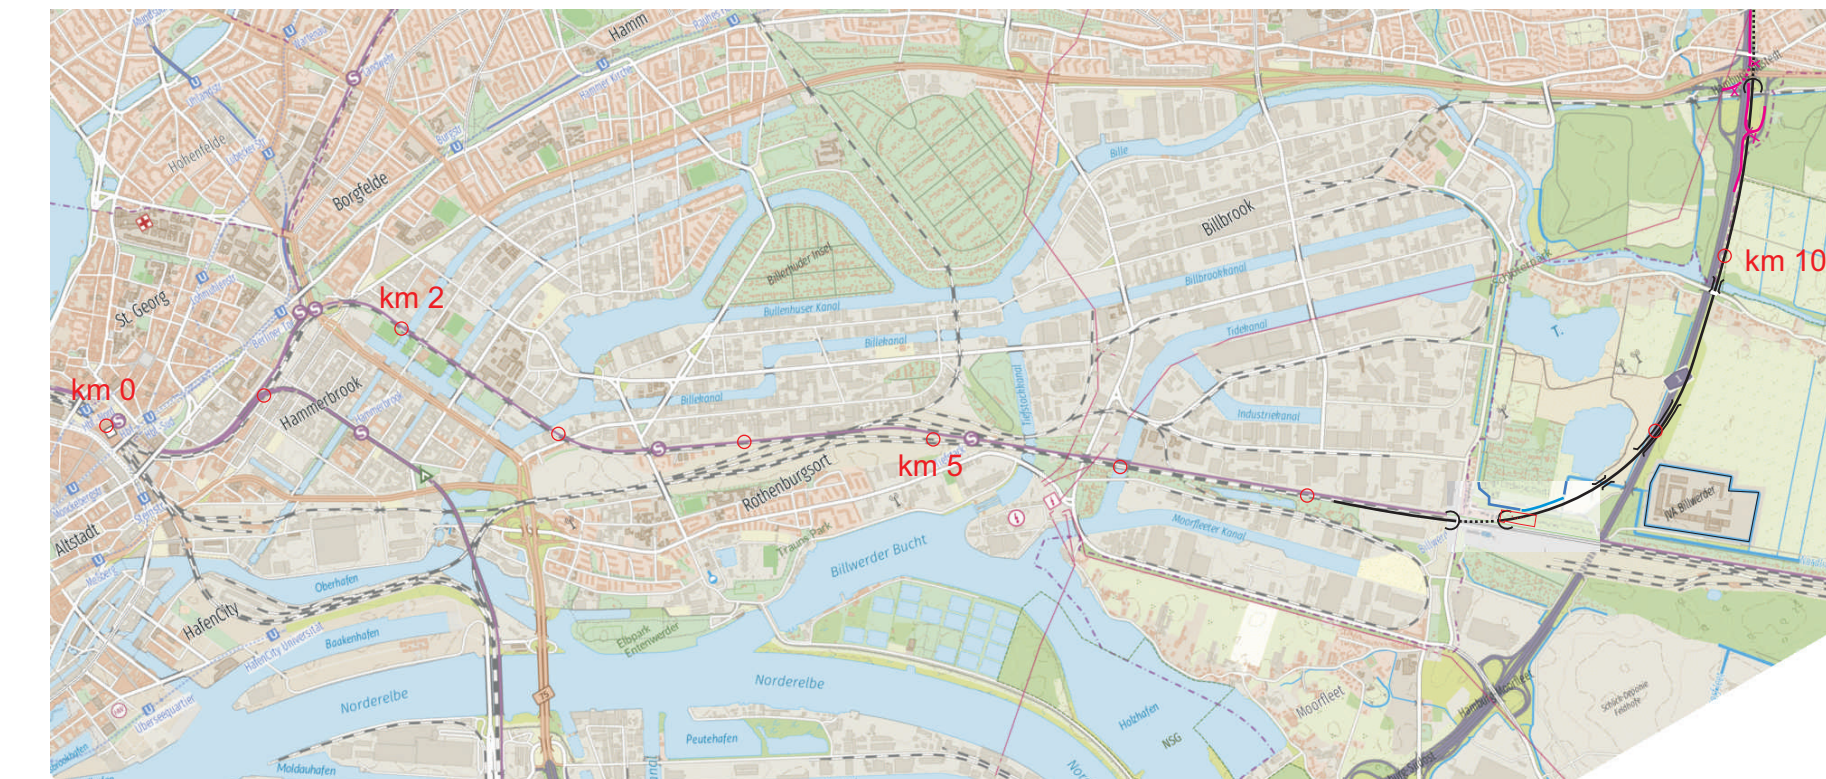