

Eisenbahn-Neubaustrecke Rosenheim - Freilassing

Übersicht Maßstab 1:200.000



-  Neubaustrecke
-  Tunnel
-  Talbrücke
-  Ausbau im Bestand

-  Neubaustrecke
-  Tunnel
-  Brücke, Talbrücke
-  Höhenangaben Schienenoberkante über Normalnull


Eisenbahn-Neubaustrecke Rosenheim - Freilassing Lageplan Maßstab 1:50.000

München, den 12.4.2018 *M. Vieregg*



Geobasisdaten: Bayerische Vermessungsverwaltung (Topographische Karte 1:25.000)
Nutzungsbedingungen Kartengrundlage:
http://vermessung.bayern.de/file/pdf/7203/Nutzungsbedingungen_Viewing.pdf

Alle Urheber- und Nutzungsrechte an der vorliegenden Planung verbleiben bei den Autoren, insbesondere die Rechte zur planerischen und baulichen Verwertung. Andernfalls bedarf es der schriftlichen Zustimmung der Autoren. Eine Zuwiderhandlung wird mit bis zu 15 Jahren Gefängnis bestraft.

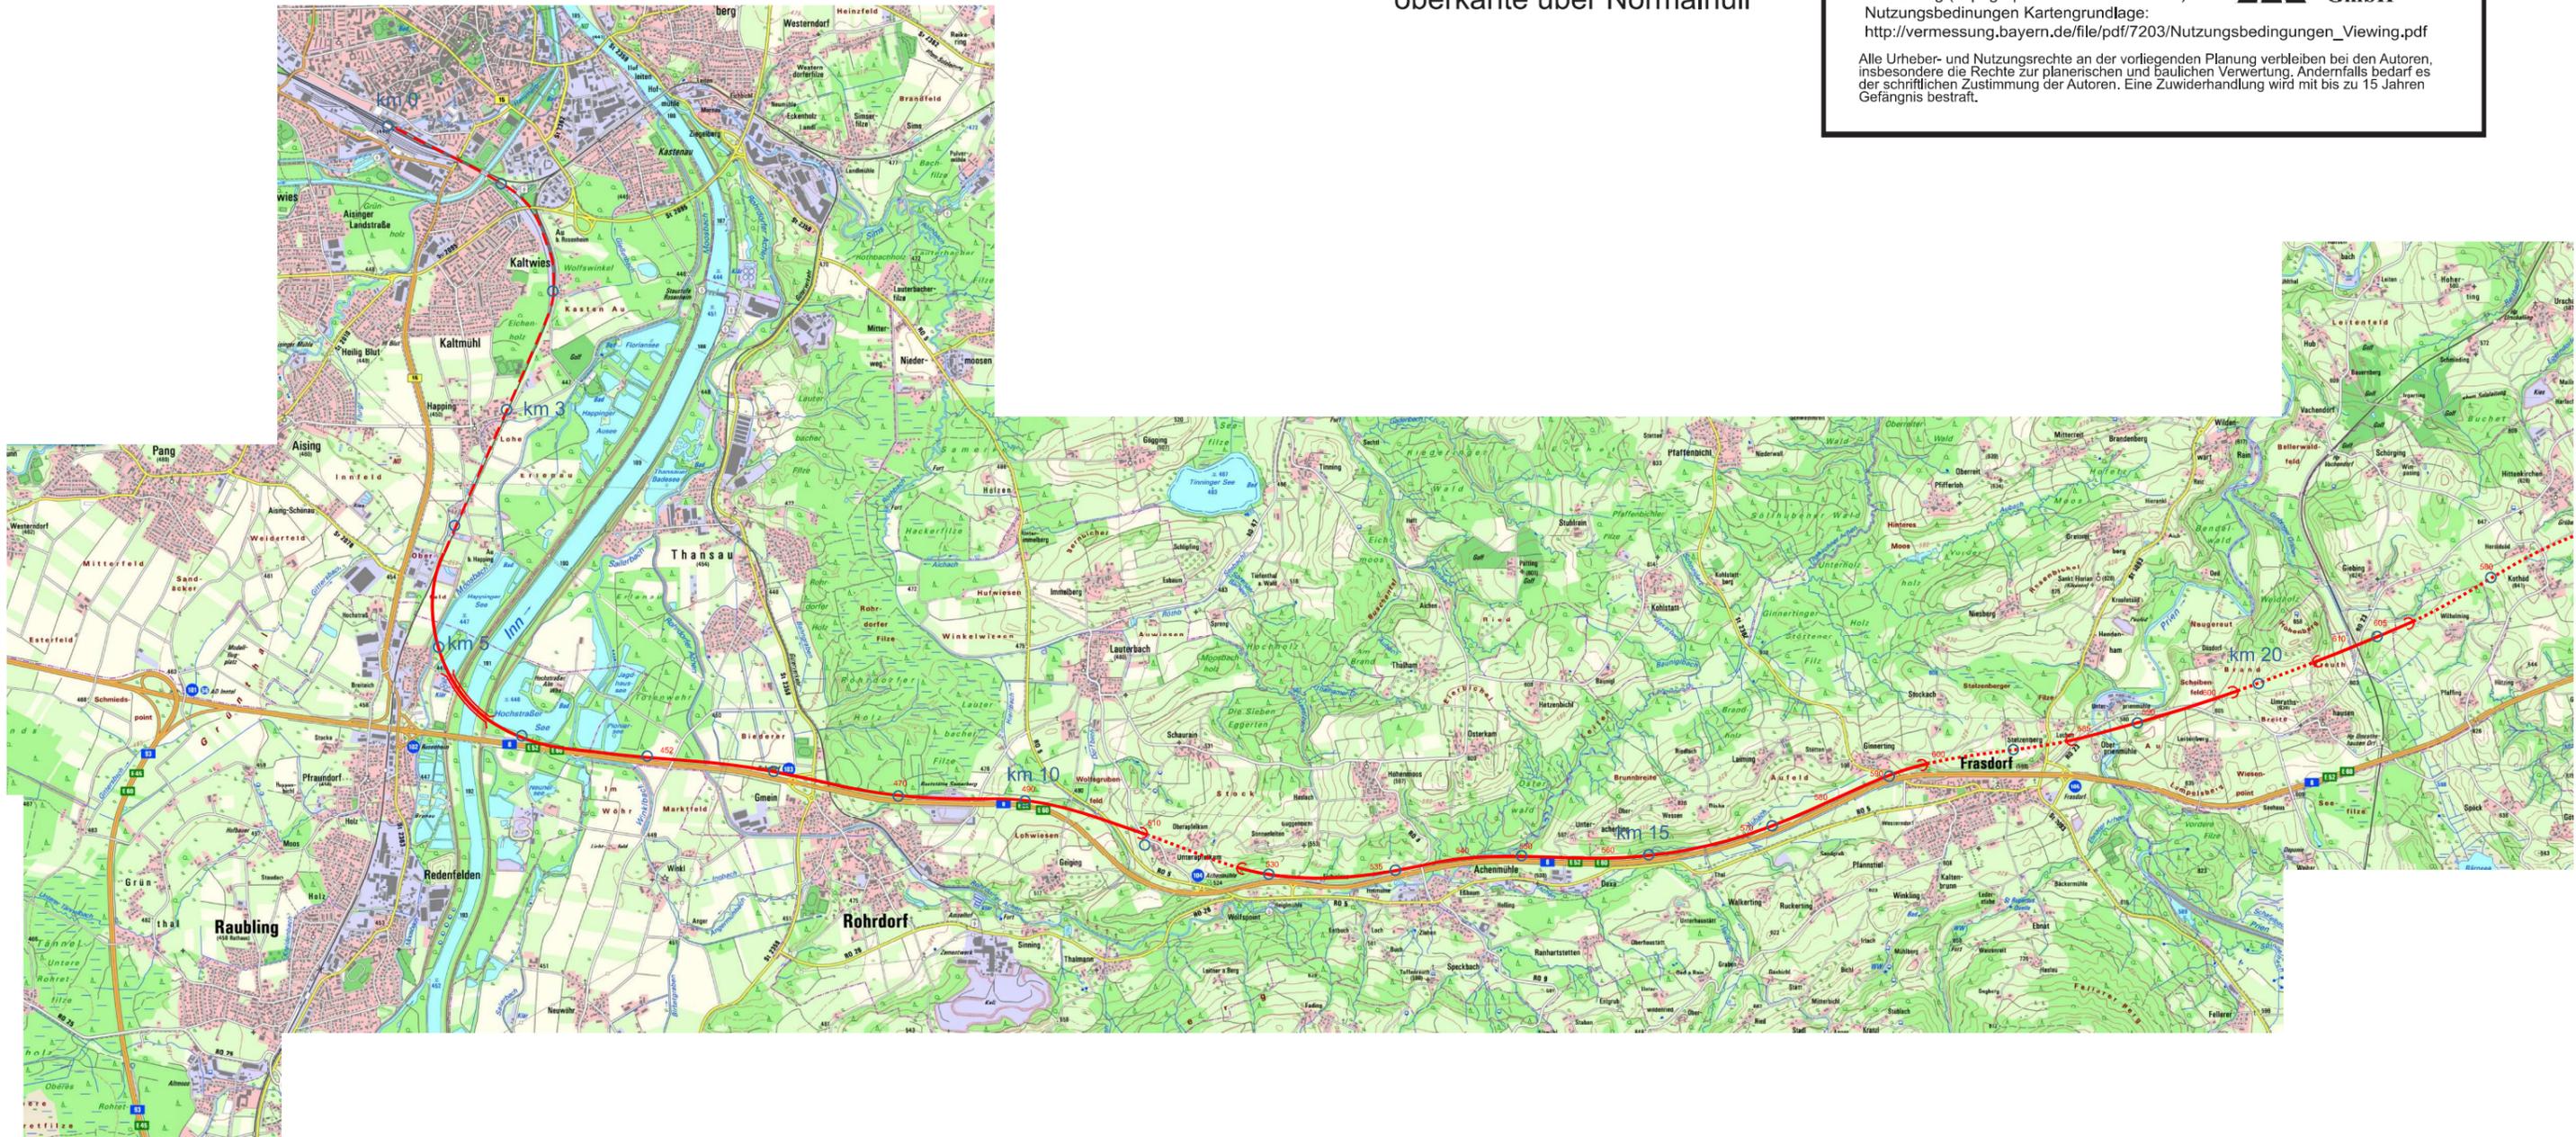

Seite 2: Inntal - Rohrtdorf - Frasdorf

Eisenbahn-Neubaustrecke Rosenheim - Freilassing Lageplan Maßstab 1:50.000

München, den 12.4.2018

M. Vireny






**VIEREGG
RÖSSLER
GmbH**

Geobasisdaten: Bayerische Vermessungs-
verwaltung (Topographische Karte 1:25.000)
Nutzungsbedingungen Kartengrundlage:
http://vermessung.bayern.de/file/pdf/7203/Nutzungsbedingungen_Viewing.pdf

Alle Urheber- und Nutzungsrechte an der vorliegenden Planung verbleiben bei den Autoren,
insbesondere die Rechte zur planerischen und baulichen Verwertung. Andernfalls bedarf es
der schriftlichen Zustimmung der Autoren. Eine Zuwiderhandlung wird mit bis zu 15 Jahren
Gefängnis bestraft.



Seite 4: Traunstein - Freilassing

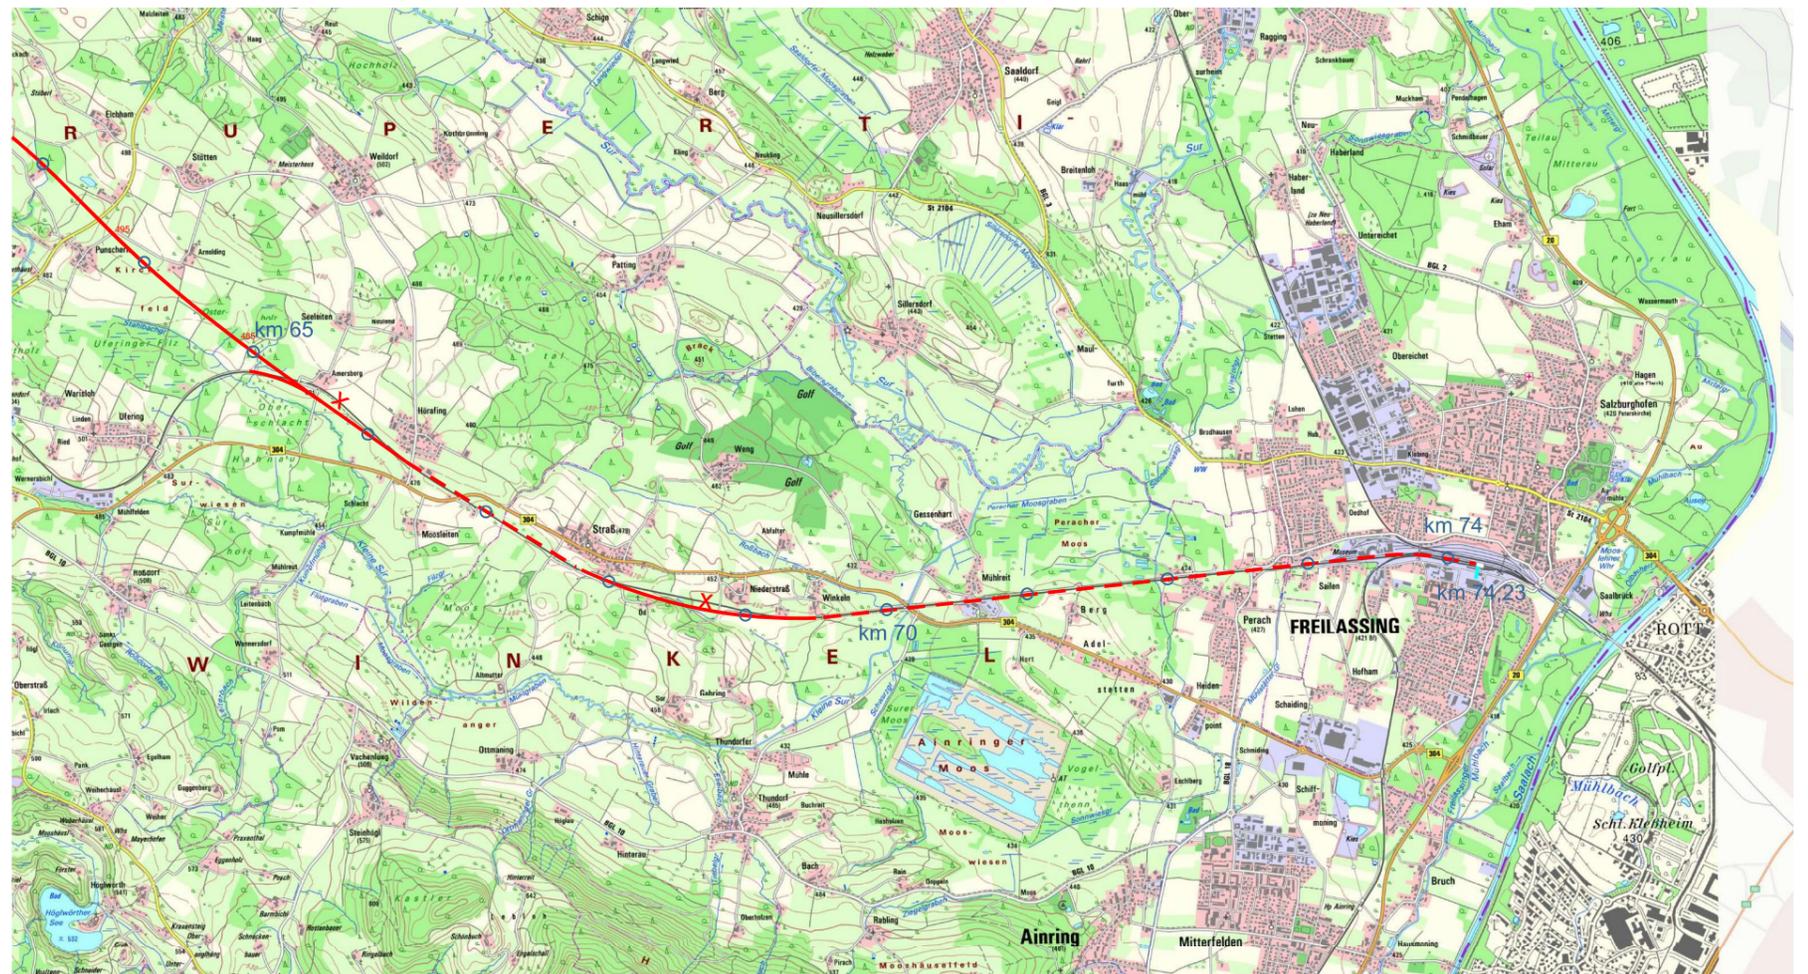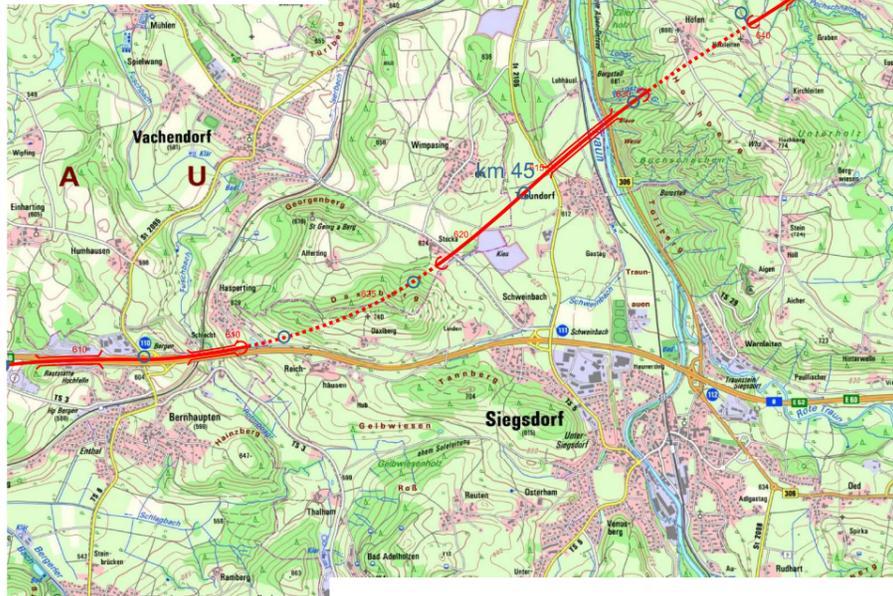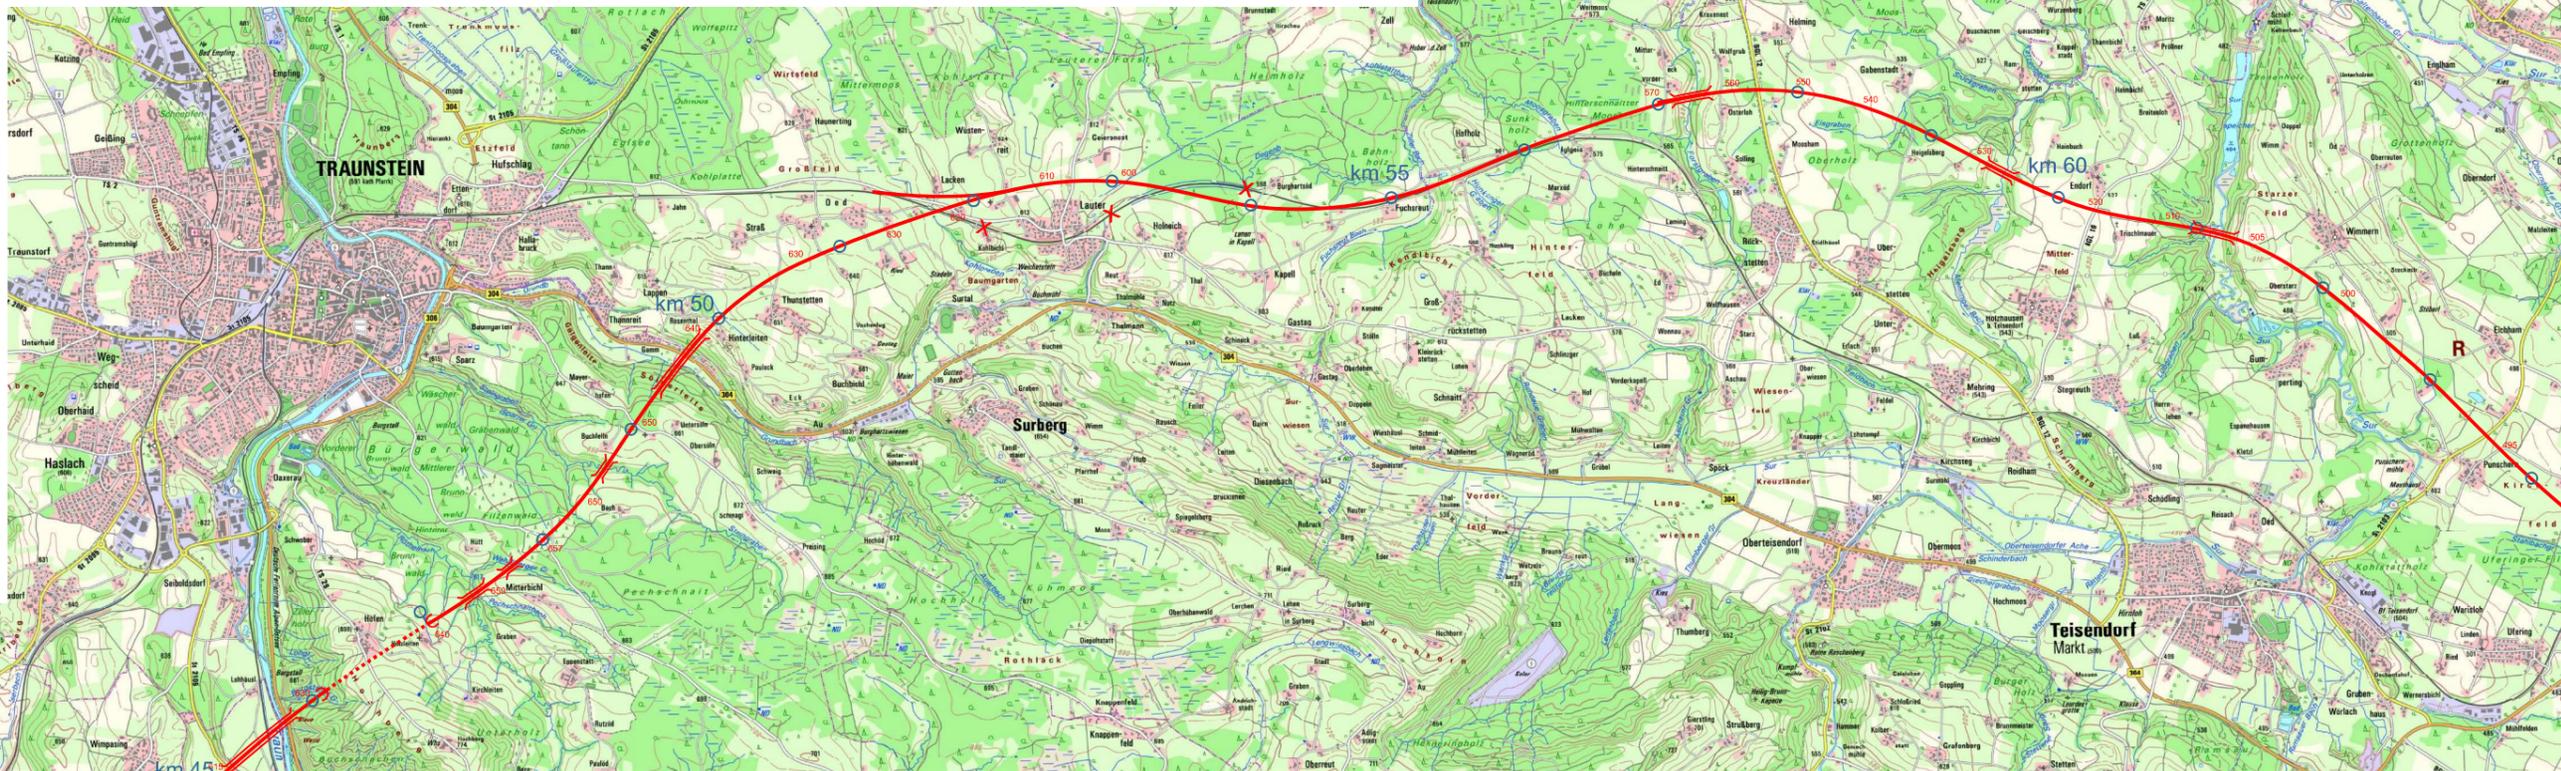

Eisenbahn-Neubaustrecke Rosenheim - Freilassing Lageplan Maßstab 1:50.000

München, den 12.4.2018

M. Vieing



**VIEREKG
RÖSSLER
GmbH**

Geobasisdaten: Bayerische Vermessungs-
verwaltung (Topographische Karte 1:25.000)
Nutzungsbedingungen Kartengrundlage:
http://vermessung.bayern.de/file/pdf/7203/Nutzungsbedingungen_Vieing.pdf

Alle Urheber- und Nutzungsrechte an der vorliegenden Planung verbleiben bei den Autoren, insbesondere die Rechte zur planerischen und baulichen Verwertung. Andernfalls bedarf es der schriftlichen Zustimmung der Autoren. Eine Zuwiderhandlung wird mit bis zu 15 Jahren Gefängnis bestraft.