




Eisenbahn- Aus- und Neubaustrecke
Nürnberg - Erfurt im Abschnitt Ebensfeld - Rödentel: Luftbild der neuen
Trassen-Variante im Maßstab 1:5.000
München, den 21.09.2007 *Ul. Vöhrig*
Kartengrundlage: Google Maps
 VIEREGG
RÖSSLER
GmbH
Alle Urheber- und Nutzungsrechte an der Planung der neuen
Trassen-Variante Ebensfeld - Rödentel verbleiben bei den Autoren.
Insbesondere die Rechte zur planerischen und baulichen Ausführung.
Andernfalls bedarf es der schriftlichen Zustimmung der Autoren.

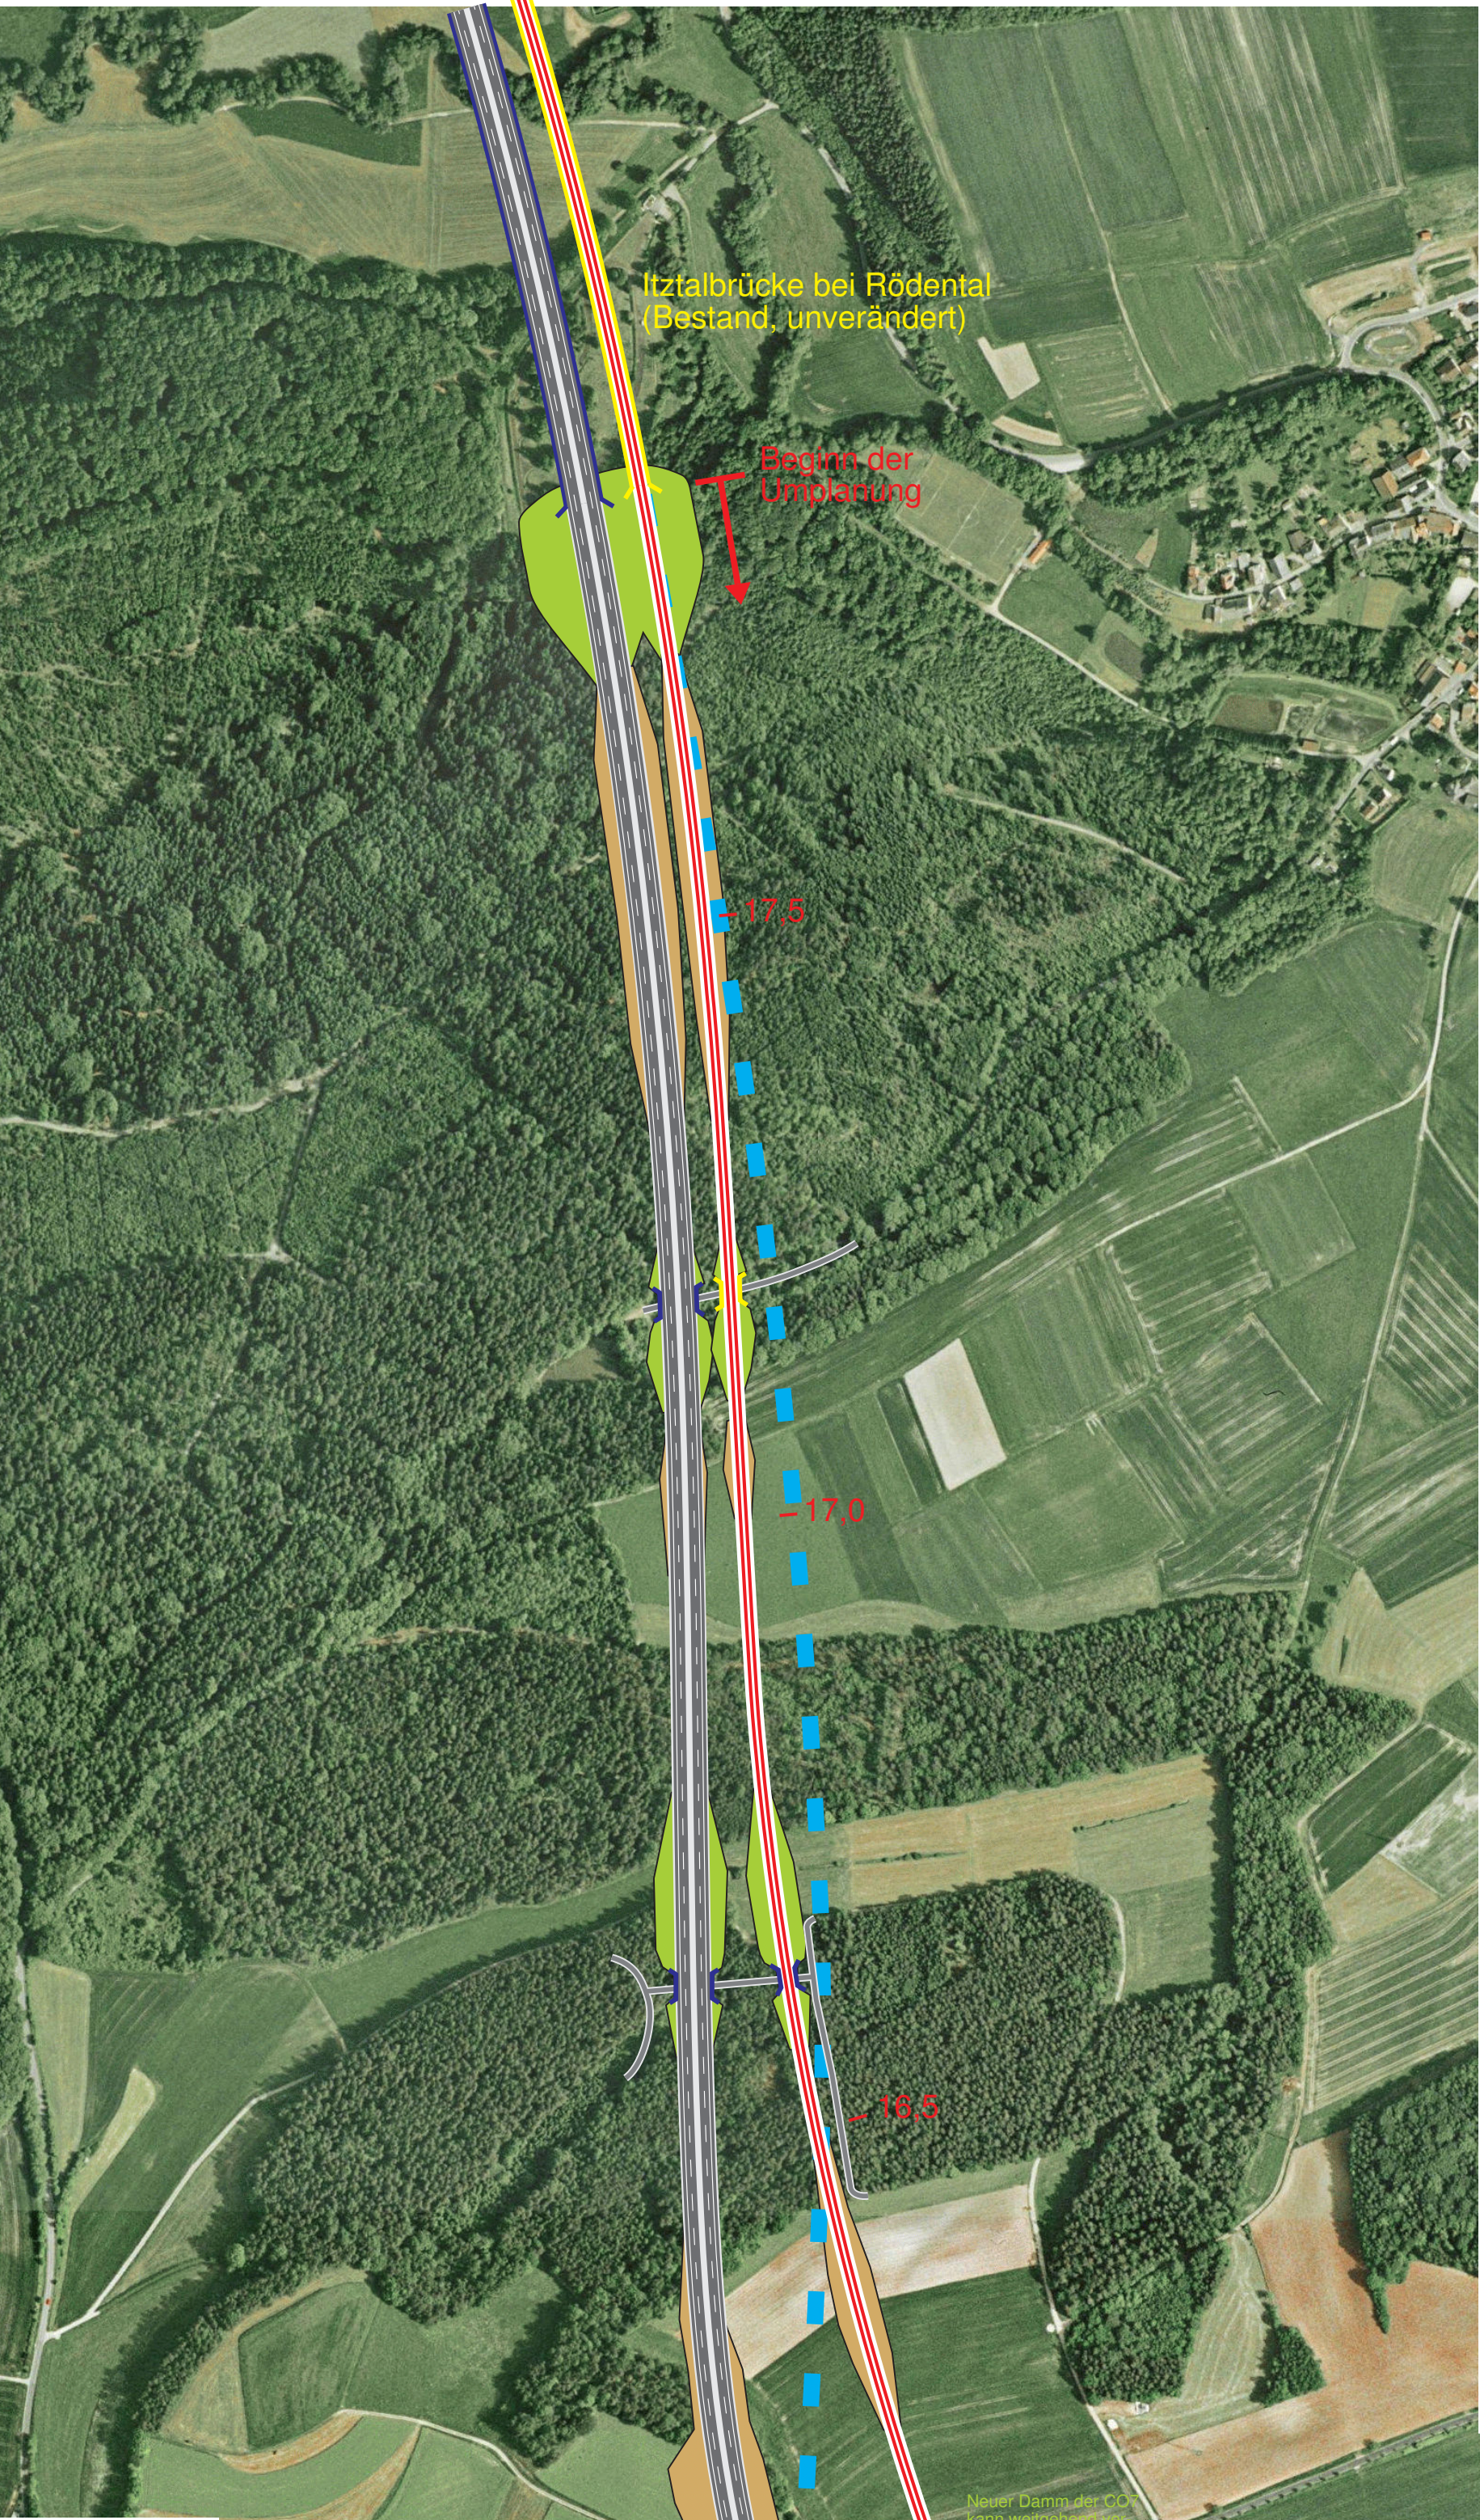