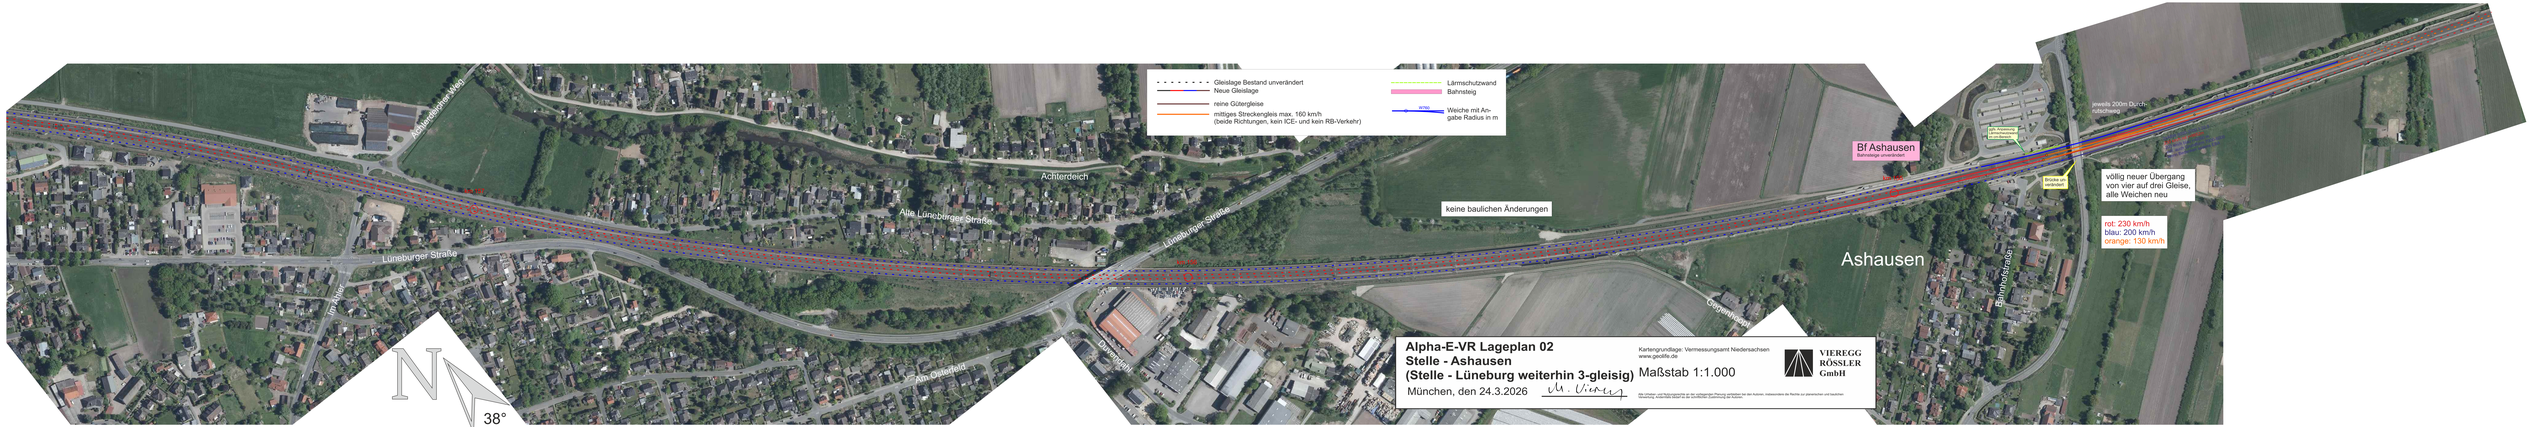
Gleislage Bestand unverändert
Neue Gleislage
reine Gütergleise
mittiges Streckengleis max. 160 km/h
(beide Richtungen, kein ICE- und kein RB-Verkehr)
Lärmschutzwand
Bahnsteig
Weiche mit An-
gabe Radius in m
keine baulichen Änderungen
Bf Ashausen
Bahnsteige unverändert
Ashausen
Achterdeich
Alte Lüneburger Straße
Lüneburger Straße
Lüneburger Straße
Ashausener Weg
Im Alter
Am Ostfeld
Dorfstraße
Bahnhofstraße
Bushalt verlegt
jeweils 200m Durch-
rutschweg
völlig neuer Übergang
von vier auf drei Gleise,
alle Weichen neu
rot: 230 km/h
blau: 200 km/h
orange: 130 km/h
N
38°
Alpha-E-VR Lageplan 02
Stelle - Ashausen
(Stelle - Lüneburg weiterhin 3-gleisig)
München, den 24.3.2026
Kartengrundlage: Vermessungsamt Niedersachsen
www.geolife.de
Maßstab 1:1.000
VIEREGG
RÖSSLER
GmbH