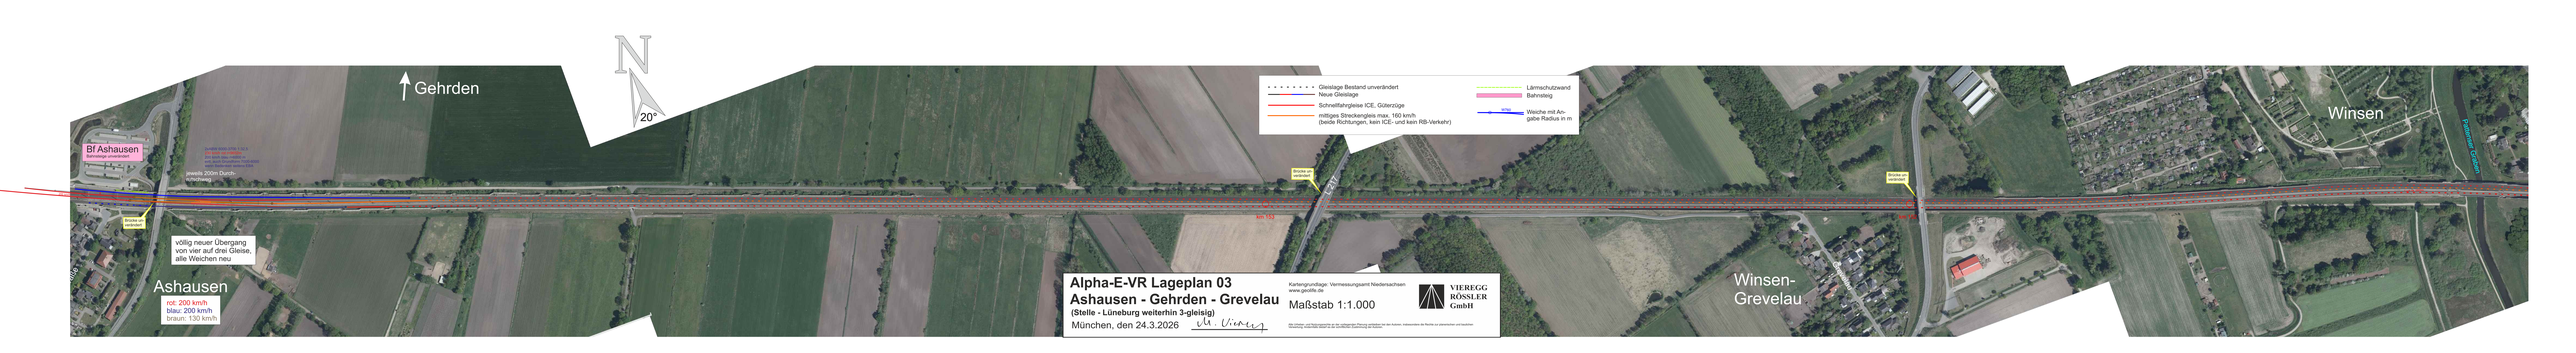
Gehrden
20°
Bf Ashausen
Bahnsteige unverändert
jeweils 200m Durch-
führungsweg
Brücke ist
verbreitert
völlig neuer Übergang
von vier auf drei Gleise,
alle Weichen neu
Ashausen
rot: 200 km/h
blau: 200 km/h
braun: 130 km/h
Brücke ist verbreitert
km 153
Winsen
Winsen-
Grevelau
Gleislage Bestand unverändert
Neue Gleislage
Schnellfahrgleise ICE, Güterzüge
mittiges Streckengleis max. 160 km/h
(beide Richtungen, kein ICE- und kein RB-Verkehr)
Lärmschutzwand
Bahnsteig
Weiche mit An-
gabe Radius in m
Alpha-E-VR Lageplan 03
Ashausen - Gehrden - Grevelau
(Stelle - Lüneburg weiterhin 3-gleisig)
München, den 24.3.2026
Kartengrundlage: Vermessungsamt Niedersachsen
www.geoliife.de
Maßstab 1:1.000
VIEREGG
RÖSSLER
GmbH