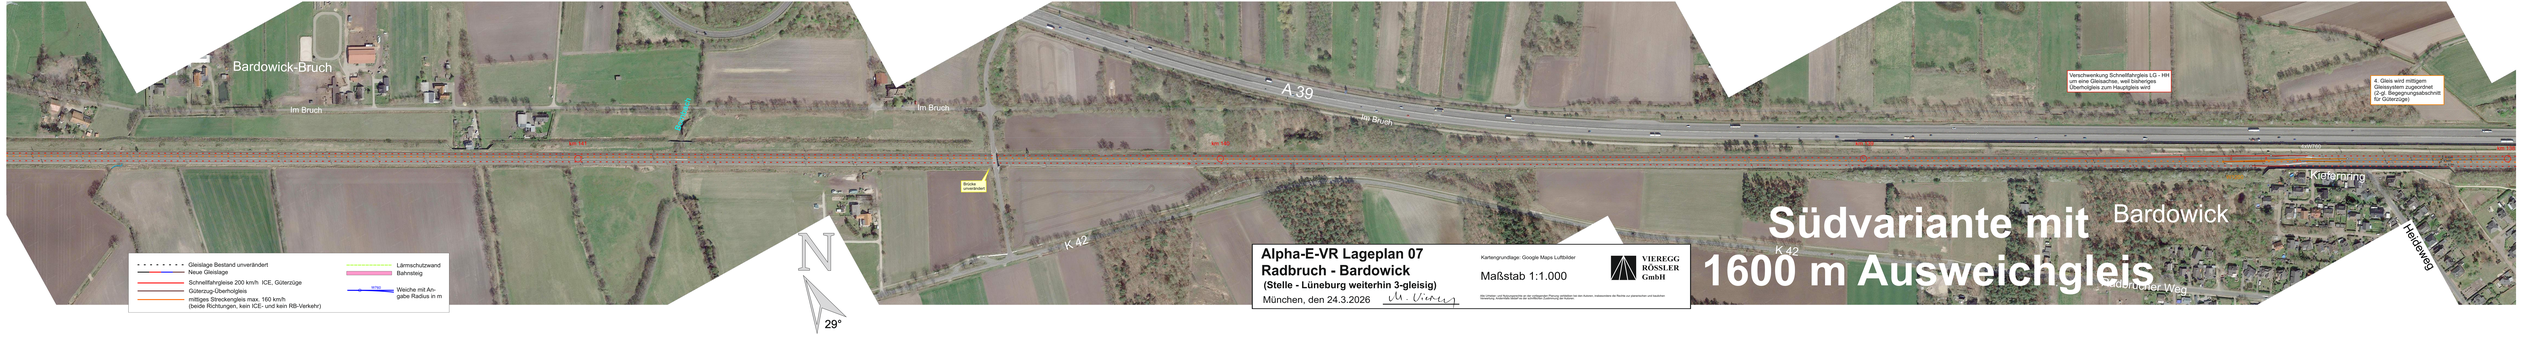

Alpha-E-VR Lageplan 07
Radbruch - Bardowick
(Stelle - Lüneburg weiterhin 3-gleisig)
München, den 24.3.2026

Kartengrundlage: Google Maps Luftbilder

Maßstab 1:1.000

VIEREGG RÖSSLER GmbH

Alle Urheber- und Nutzungsrechte an den vorliegenden Planungs-gedanken bei den Autoren. Insbesondere die Rechte zur planerischen und baulichen Verwertung, Kopie, Weitergabe an Dritte sind ohne schriftliche Genehmigung nicht gestattet.