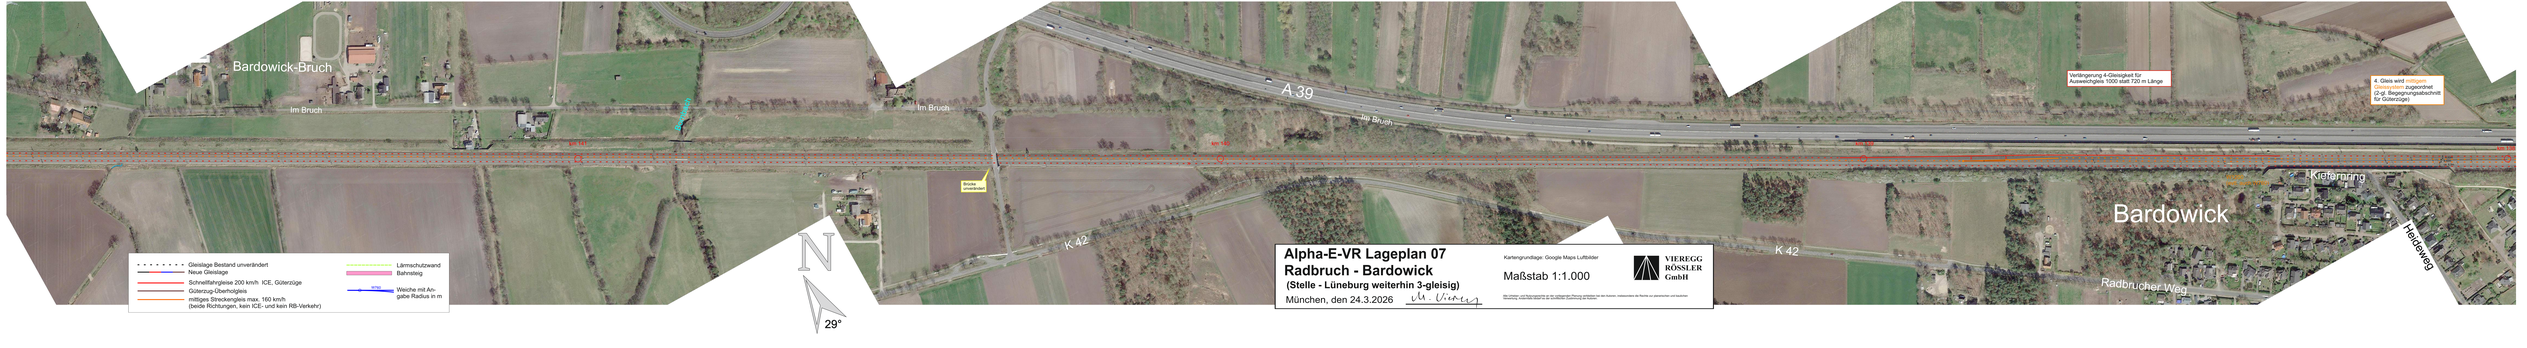

K 42

A 39

K 42

Brücke
unverändert

Bardowick Radbrucher Weg

Heideweg

Kiefernring

X

X

X

29°

x

x

x
ca. 6,5m

4,50m

4,50m

Im Bruch

Bardowick-Bruch

Alpha-E-VR Lageplan 07
Radbruch - Bardowick

München, den 24.3.2026

VIEREGG

RÖSSLER

GmbH

Alle Urheber- und Nutzungsrechte an der vorliegenden Planung verbleiben bei den Autoren, insbesondere die Rechte zur planerischen und baulichen Verwertung. Andernfalls bedarf es der schriftlichen Zustimmung der Autoren.

Maßstab 1:1.000

Kartengrundlage: Google Maps Luftbilder
Gleislage Bestand unverändert Lärmschutzwand

Neue Gleislage Bahnsteig Weiche mit An-

gabe Radius in m

W760

Bornbach

Im Bruch

Im Bruch

(Stelle - Lüneburg weiterhin 3-gleisig) Schnellfahrgleise 200 km/h ICE, Güterzüge
mittiges Streckengleis max. 160 km/h
(beide Richtungen, kein ICE- und kein RB-Verkehr)

Güterzug-Überholgleis

W1200
(evtl. auch W760)

Verlängerung 4-Gleisigkeit für
Ausweichgleis 1000 statt 720 m Länge 4. Gleis wird mittigem
Gleissystem zugeordnet
(2-gl. Begegnungsabschnitt
für Güterzüge)

km 141 km 140 km 139 km 138