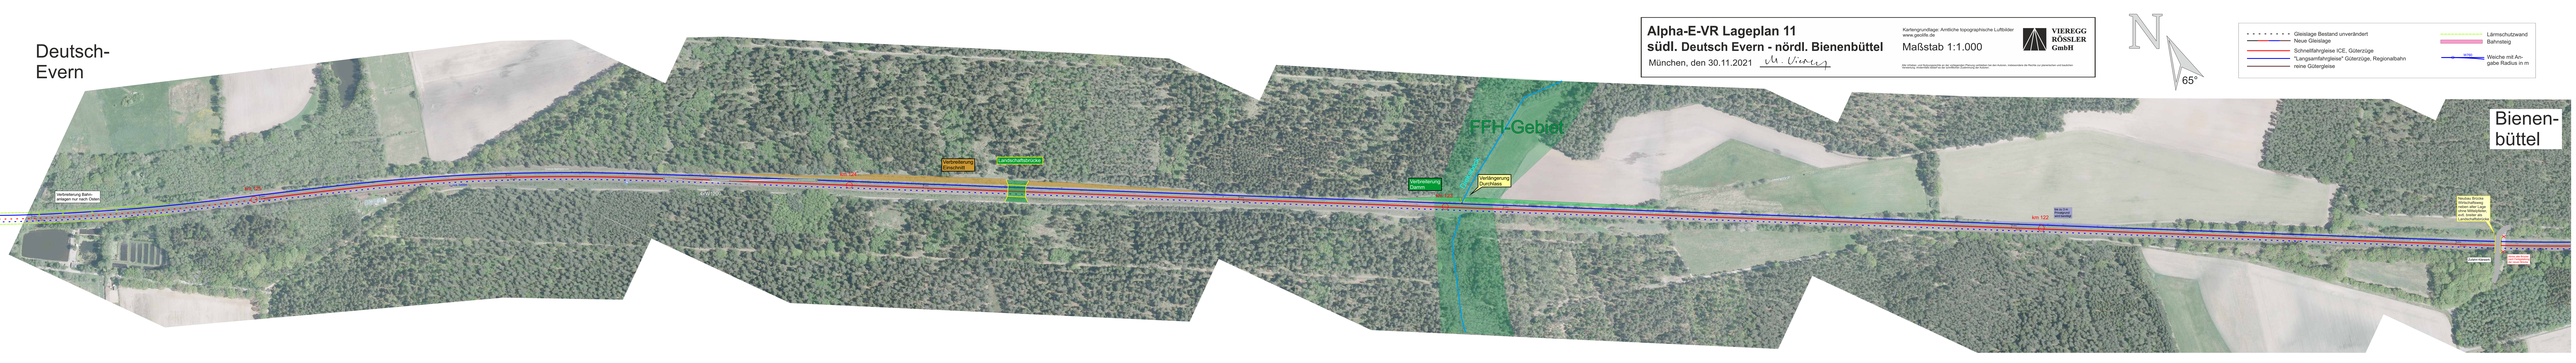
Deutsch-
Evern
Verbindung Bahnanlagen nur nach Osten
km 120
Überleitung Durchfahrt
Lärmschutzwand 4m
Verbindung Damm
Verlängerung Durchfahrt
FFH-Gebiet
km 122
Neubau Brücke Bundesstraße
Bienen-
büttel
Alpha-E-VR Lageplan 11
südl. Deutsch Evern - nördl. Bienenbüttel
München, den 30.11.2021
Kartengrundlage: Amtliche topographische Luftbilder
www.geoBw.de
Maßstab 1:1.000
VIERREGG RÖSSLER GmbH
65°
Gleislage Bestand unverändert
Neue Gleislage
Schnellfahrgleise ICE, Güterzüge
"Langsamfahrgleise" Güterzüge, Regionalbahn
reine Güterzgleise
Lärmschutzwand
Bahndamm
Weiche mit Angabe Radius in m