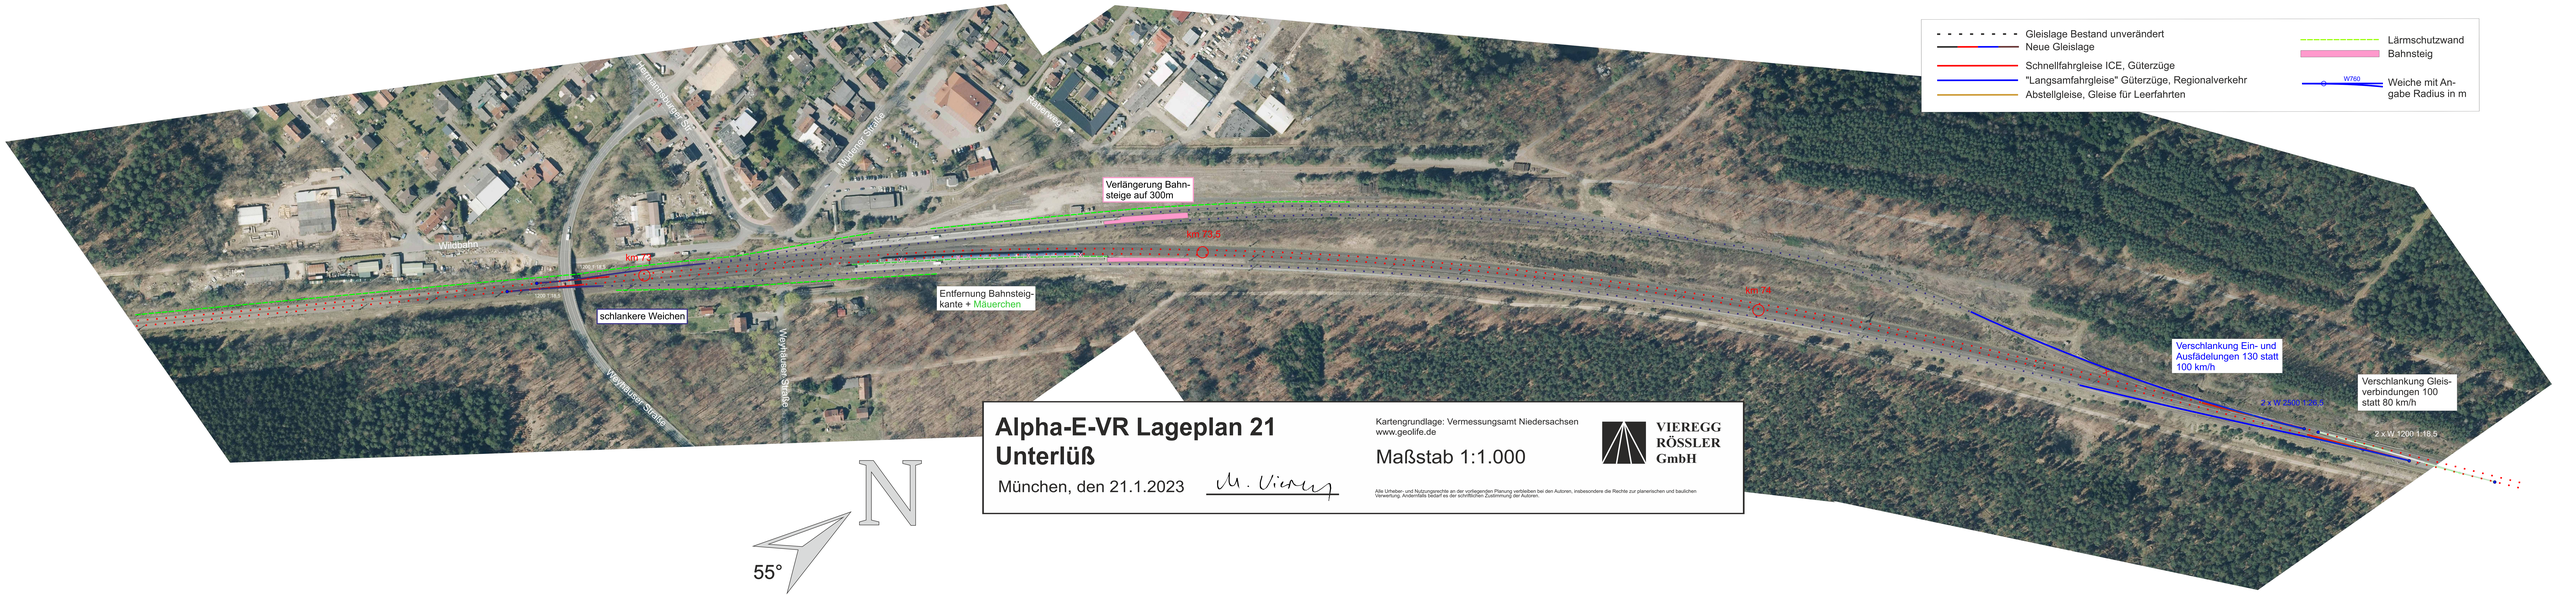
Gleislage Bestand unverändert
Neue Gleislage
Schnellfahrgleise ICE, Güterzüge
"Langsamfahrgleise" Güterzüge, Regionalverkehr
Abstellgleise, Gleise für Leerfahrten
Lärmschutzwand
Bahnsteig
W760
Weiche mit Angabe Radius in m
Wildbahn
Hermannsburger Straße
Müdener Straße
Rehrenweg
Verlängerung Bahnsteige auf 300m
km 73,5
km 74
Entfernung Bahnsteigkante + Mäuerchen
schlankere Weichen
Wagenhauser Straße
Wagenhauser Straße
Verschlankung Ein- und Ausfädelungen 130 statt 100 km/h
Verschlankung Gleisverbindungen 100 statt 80 km/h
2 x W 2300 1:56,5
2 x W 1200 1:18,5
55°
N
Alpha-E-VR Lageplan 21
Unterlüß
München, den 21.1.2023
Kartengrundlage: Vermessungsamt Niedersachsen
www.geolife.de
Maßstab 1:1.000
VIEREGG
RÖSSLER
GmbH
Alle Urheber- und Nutzungsrechte an der vorliegenden Planung verbleiben bei den Autoren, insbesondere die Rechte zur planerischen und baulichen Verwertung. Andernfalls bedarf es der schriftlichen Zustimmung der Autoren.