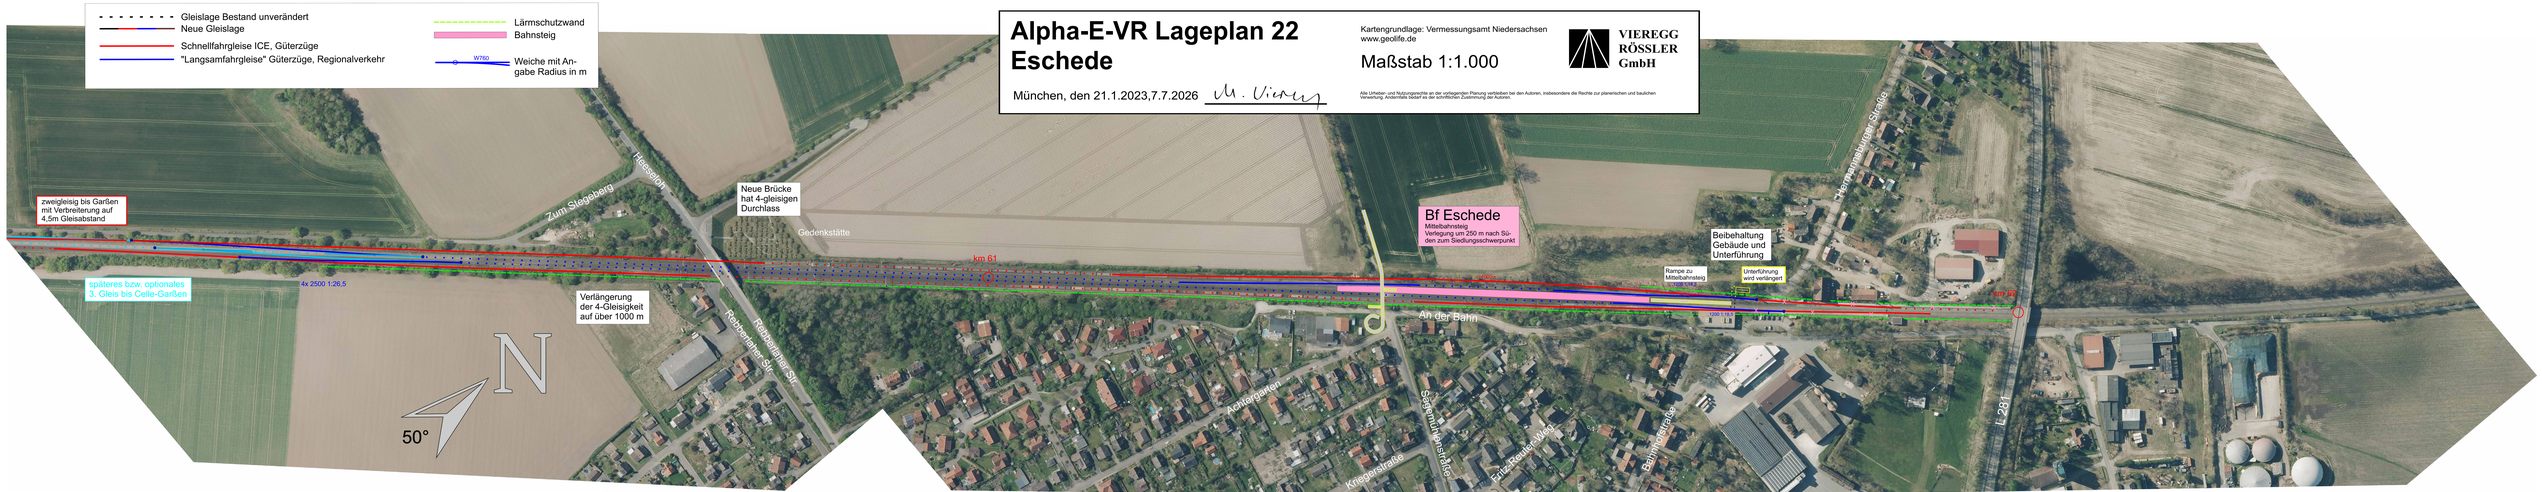
Gleislage Bestand unverändert
Neue Gleislage
Schnellfahrgleise ICE, Güterzüge
"Langsamfahrgleise" Güterzüge, Regionalverkehr
Lärmschutzwand
Bahnsteig
W760
Weiche mit Angabe Radius in m
Alpha-E-VR Lageplan 22
Eschede
München, den 21.1.2023,7.7.2026
Kartengrundlage: Vermessungsamt Niedersachsen
www.geolife.de
Maßstab 1:1.000
VIEREGG RÖSSLER GmbH
Alle Urheber- und Nutzungsrechte an der vorliegenden Planung verbleiben bei den Autoren, insbesondere die Rechte zur planerischen und baulichen Verwertung. Änderungen bedarf es der schriftlichen Zustimmung der Autoren.
zweigleisig bis Garßen
mit Verbreiterung auf
4,5m Gleisabstand
später bzw. optionales
3. Gleis bis Celle-Garßen
4x 2500 1:26.5
Zum Stegelberg
Riesenloh
Neue Brücke
hat 4-gleisigen
Durchlass
Gedenkstätte
km 61
Verlängerung
der 4-Gleisigkeit
auf über 1000 m
Rathenaustraße
Rathenaustraße Str.
N
50°
Bf Eschede
Mittelbahnsteig
Verlegung um 250 m nach Süden zum Siedlungsschwerpunkt
An der Bahn
Rampe zu Mittelbahnsteig
Unterführung wird verlängert
Beibehaltung Gebäude und Unterführung
Hermannsburger Straße
km 62
L 281
Ackergarten
Saarenhof
Kriegerstraße
Fritz-Reuter-Weg
Bahnhofstraße