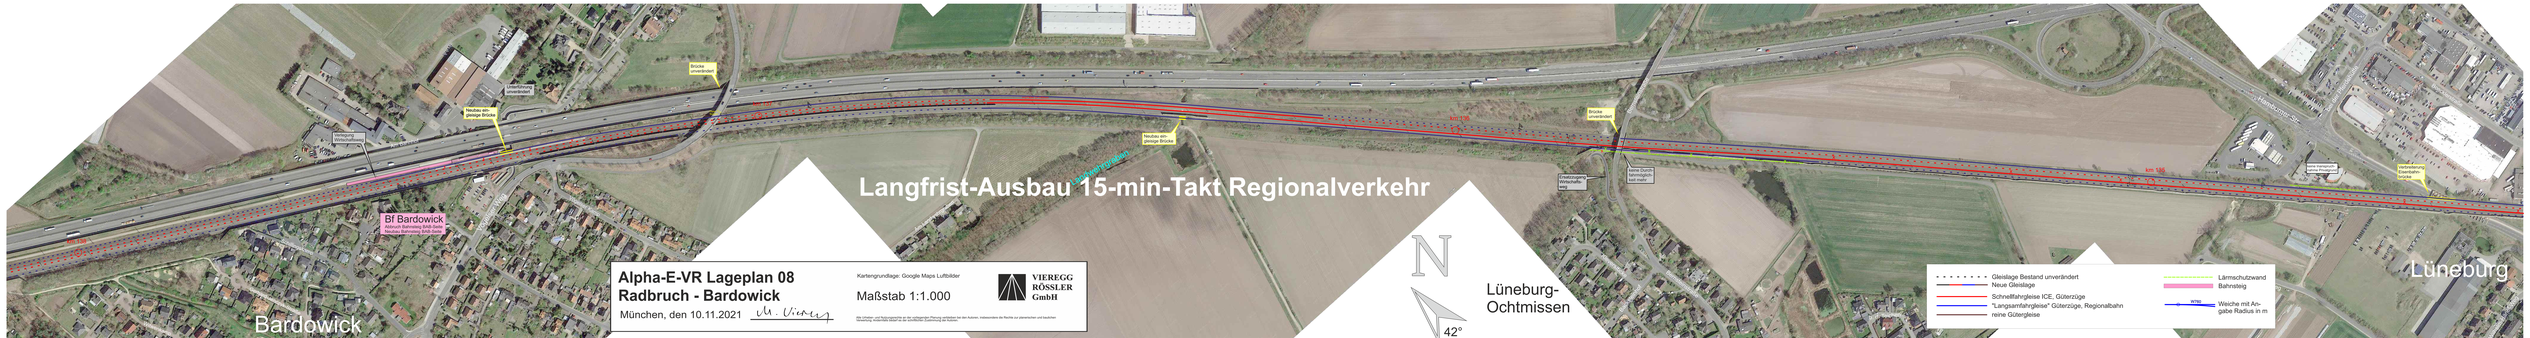
Langfrist-Ausbau 15-min-Takt Regionalverkehr
Bf Bardowick
Abkürzung Bahnsteig RAB Gleis
Abkürzung Bahnsteig RAB Gleis
Neubau ein-gleisige Brücke
Brücke unverändert
Überführung Wirtschaftsweg unverändert
Wirtschaftsweg Wirtschaftsweg
Neubau ein-gleisige Brücke
Brücke unverändert
Unterführung Wirtschaftsweg neu
keine Durchfahrt mit Hänger
Wirtschaftsweg Unterführung Lüneburg
keine Durchfahrt mit Hänger
Bardowick
Lüneburg-Ochtmissen
Lüneburg
42°
Alpha-E-VR Lageplan 08
Radbruch - Bardowick
München, den 10.11.2021
Kartengrundlage: Google Maps Luftbilder
Maßstab 1:1.000
VIEREGG RÖSSLER GmbH
Gleislage Bestand unverändert
Neue Gleislage
Schnellfahrgleise ICE, Güterzüge
"Langsamfahrgleise" Güterzüge, Regionalbahn
reine Gütergleise
Lärmschutzwand
Bahnsteig
Weiche mit Angabe Radius in m