

von/nach
Salzburg


Inn

Karten-
anschluss


Innsbrucker Straße

Mangfall

Miesbacher Straße

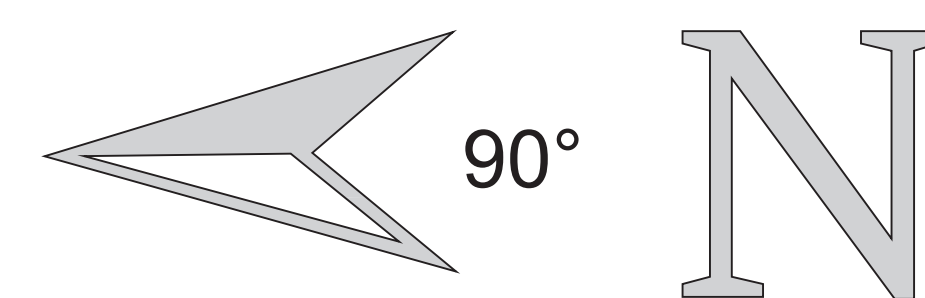

Abschnitt Rosenheim Ost - Happing

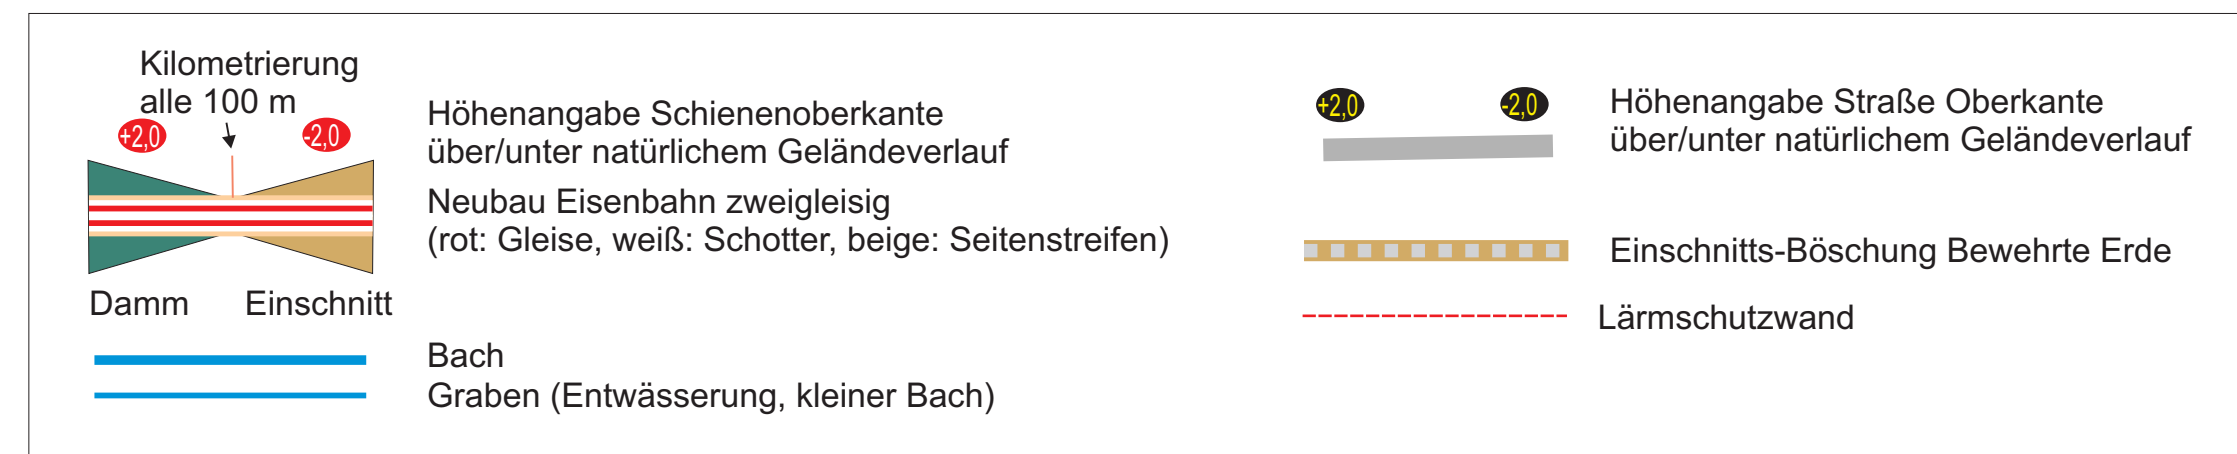

**Bestandsorientierter Aus- und
Neubau Bahnknoten Rosenheim**
Lageplan Maßstab 1:2.000

München, den 29.2.2020

M. Viregg

**VIAREGG
RÖSSLER
GmbH**

Kartengrundlage: Luftbild Google Maps

Alle Urheber- und Nutzungsrechte an der vorliegenden Planung verbleiben bei den Autoren. Insbesondere die Rechte zur planerischen und qualitativen Vervielfältigung, Verbreitung bedarf es der schriftlichen Zustimmung der Autoren.