
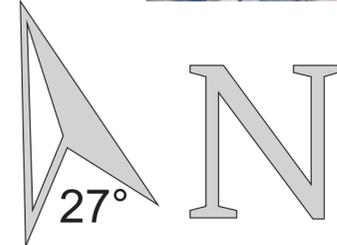
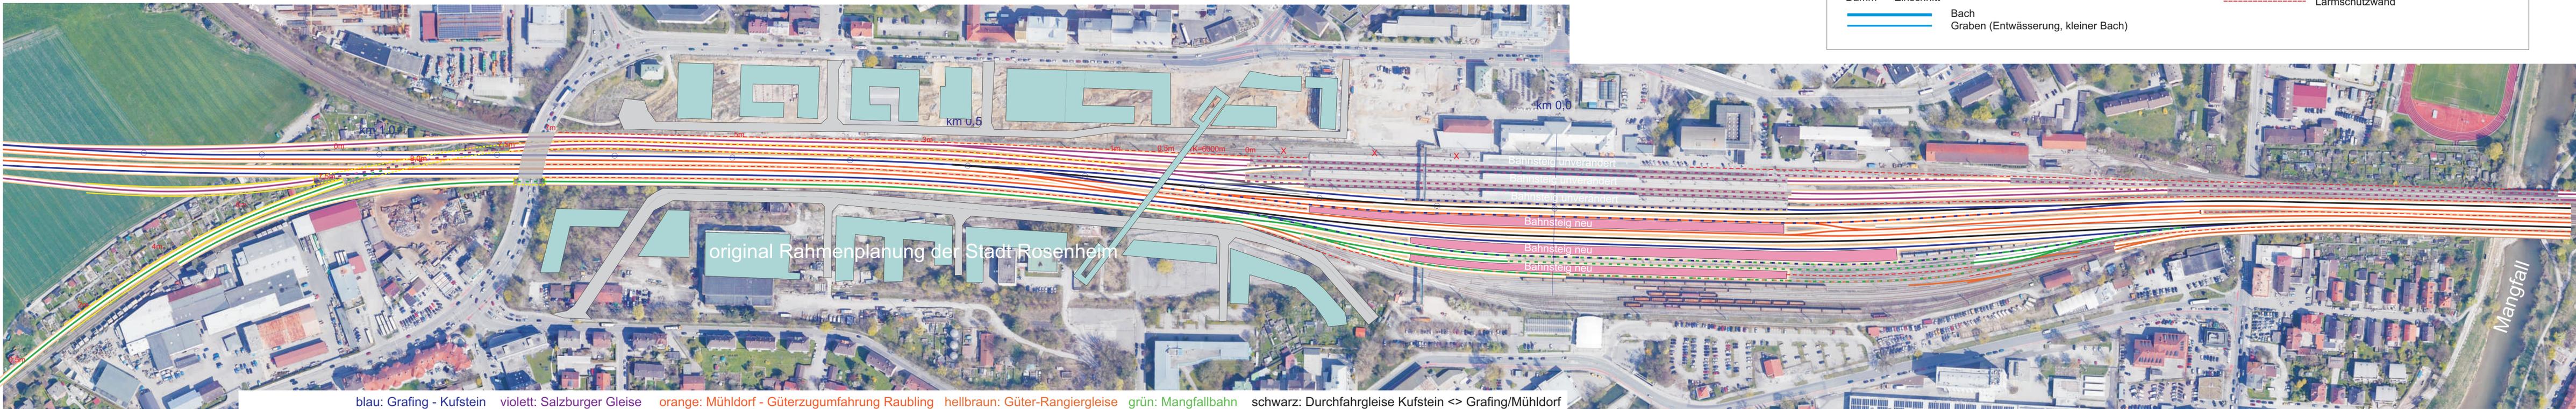


Bahnhof Rosenheim

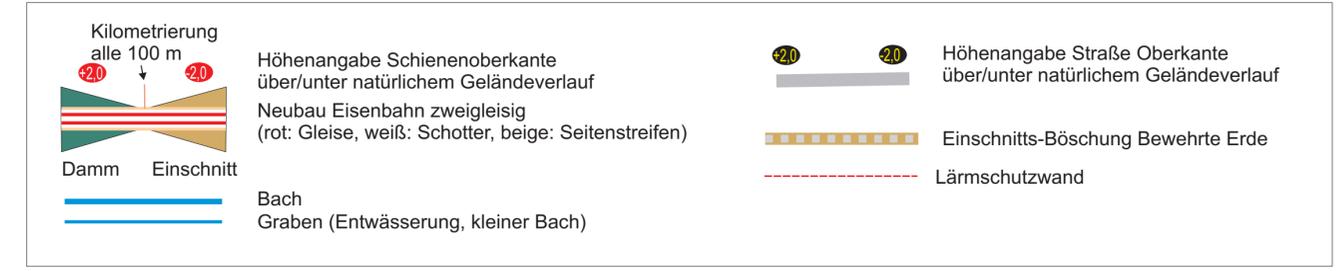

**Bestandsorientierter Aus- und
Neubau Bahnknoten Rosenheim
Lageplan Maßstab 1:2.000**

München, den 29.2.2020

M. Vireny



Kartengrundlage: Luftbild Google Maps

Alle Urheber- und Nutzungsrechte an der vorliegenden Planung verbleiben bei den Autoren, insbesondere die Rechte zur planerischen und baulichen Verwertung. Andernfalls bedarf es der schriftlichen Zustimmung der Autoren.