

# Neubau der Eisenbahn ABS 38 im Bereich Laufen Querschnitt im Maßstab 1:250


Maßstab 1:250  
10 m

Haiden  
Westen

km 53,47 ehemaliges BayWa-Gelände

Laufen  
Osten

## VR-Variante Kombigraben mit B 20 neu

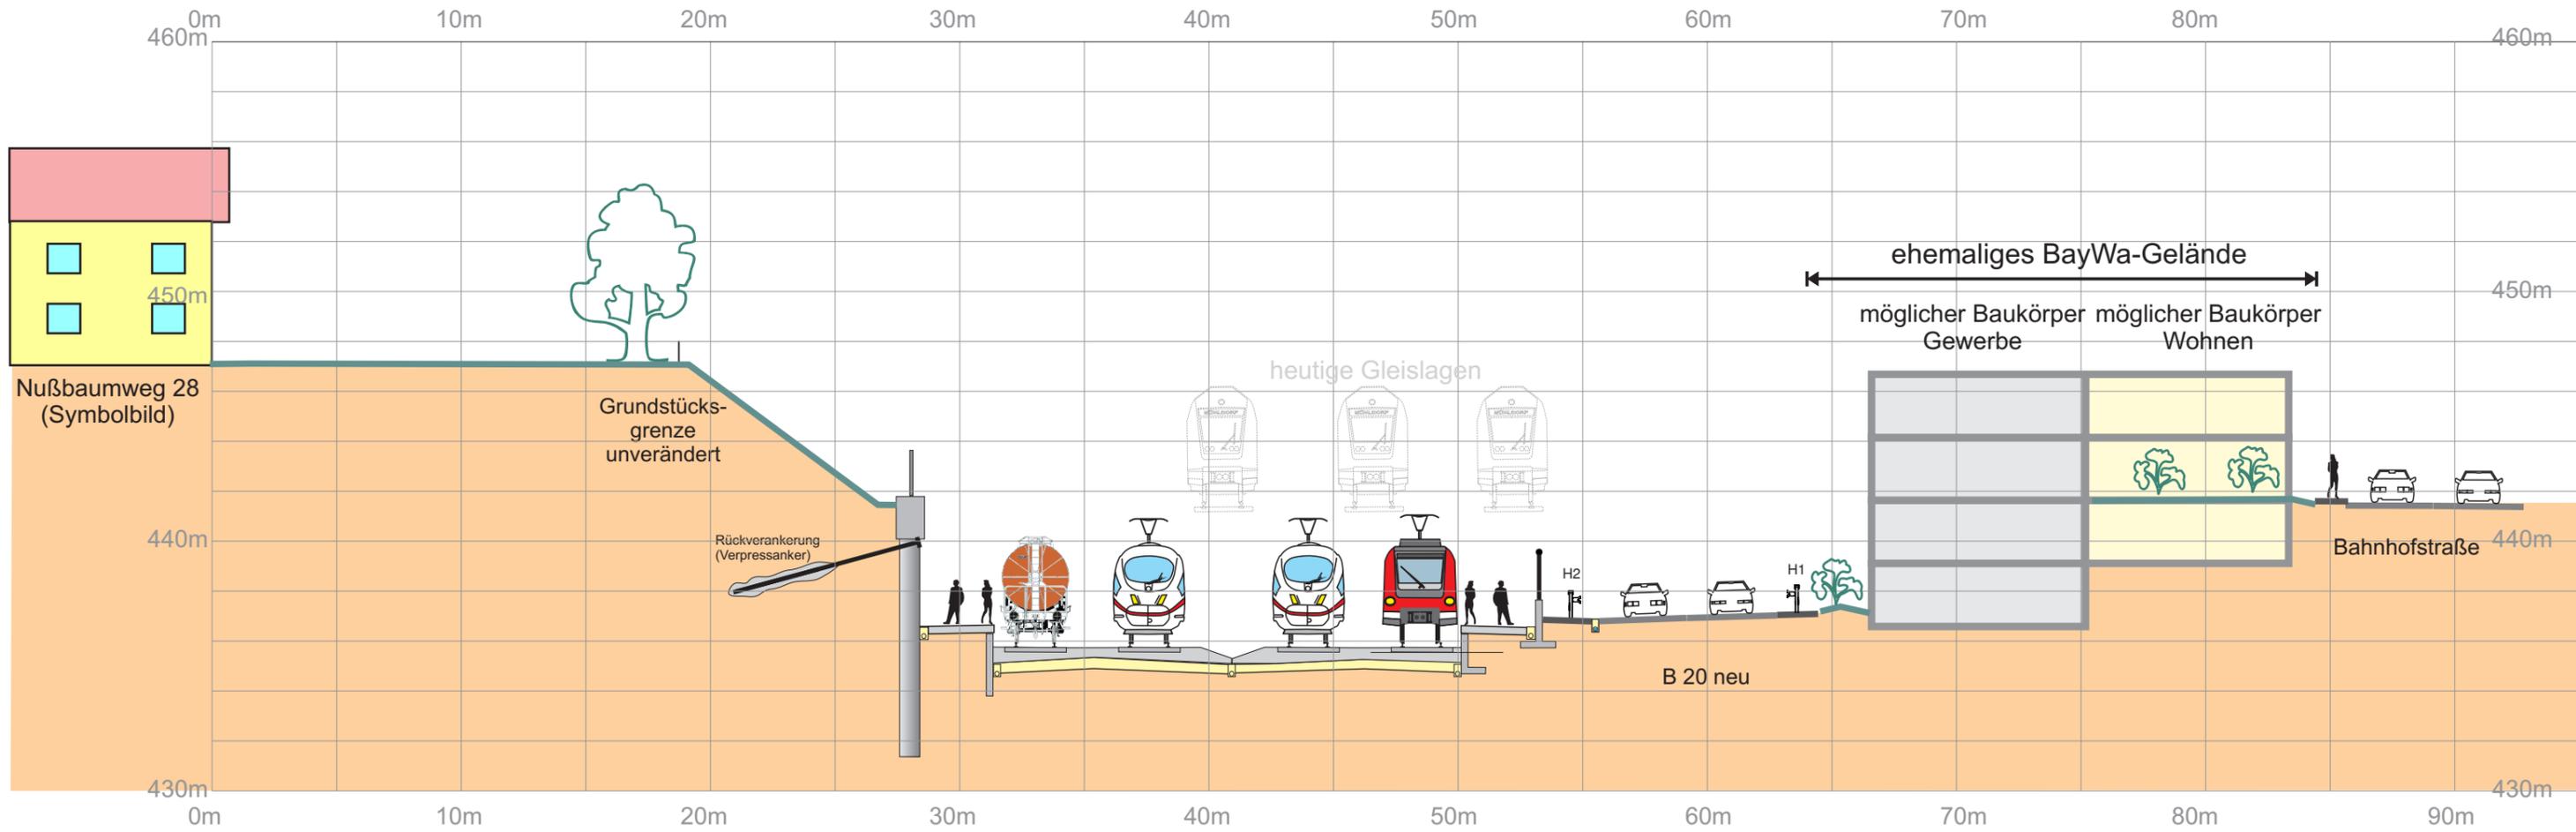

# Neubau der Eisenbahn ABS 38 im Bereich Laufen Querschnitt im Maßstab 1:250


Maßstab 1:250  
10 m

Haiden  
Westen

km 53,708 Bahnhofstraße 48

Laufen  
Osten

## VR-Variante Kombigraben mit B 20 neu

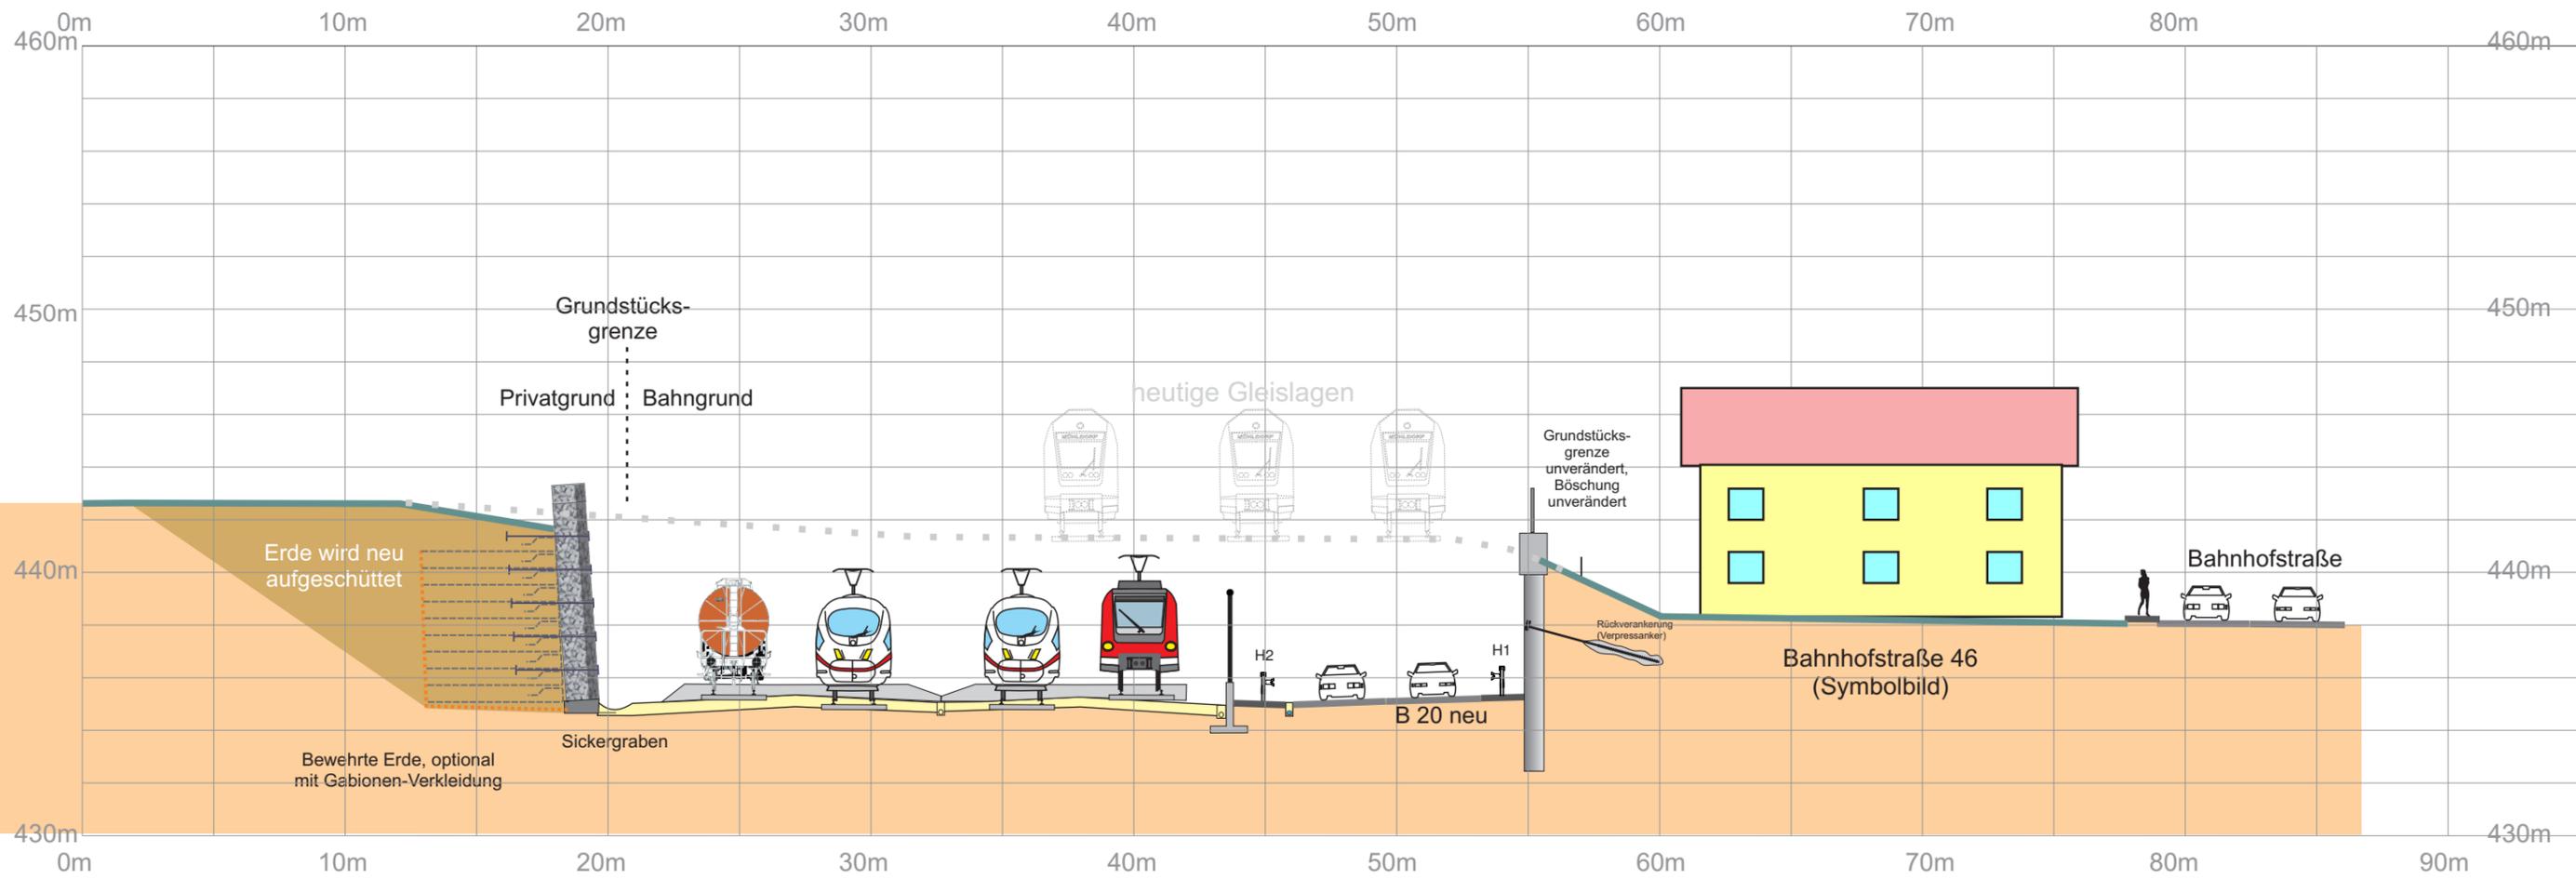


# Neubau der Eisenbahn ABS 38 im Bereich Laufen Querschnitt im Maßstab 1:200

Maßstab 1:200  
10 m

km 54,173: 40 m südlich Abtsdorfer Straße Bereich Friedhof - Schlesiensiedlung

27.8.2025

## Ist-Zustand

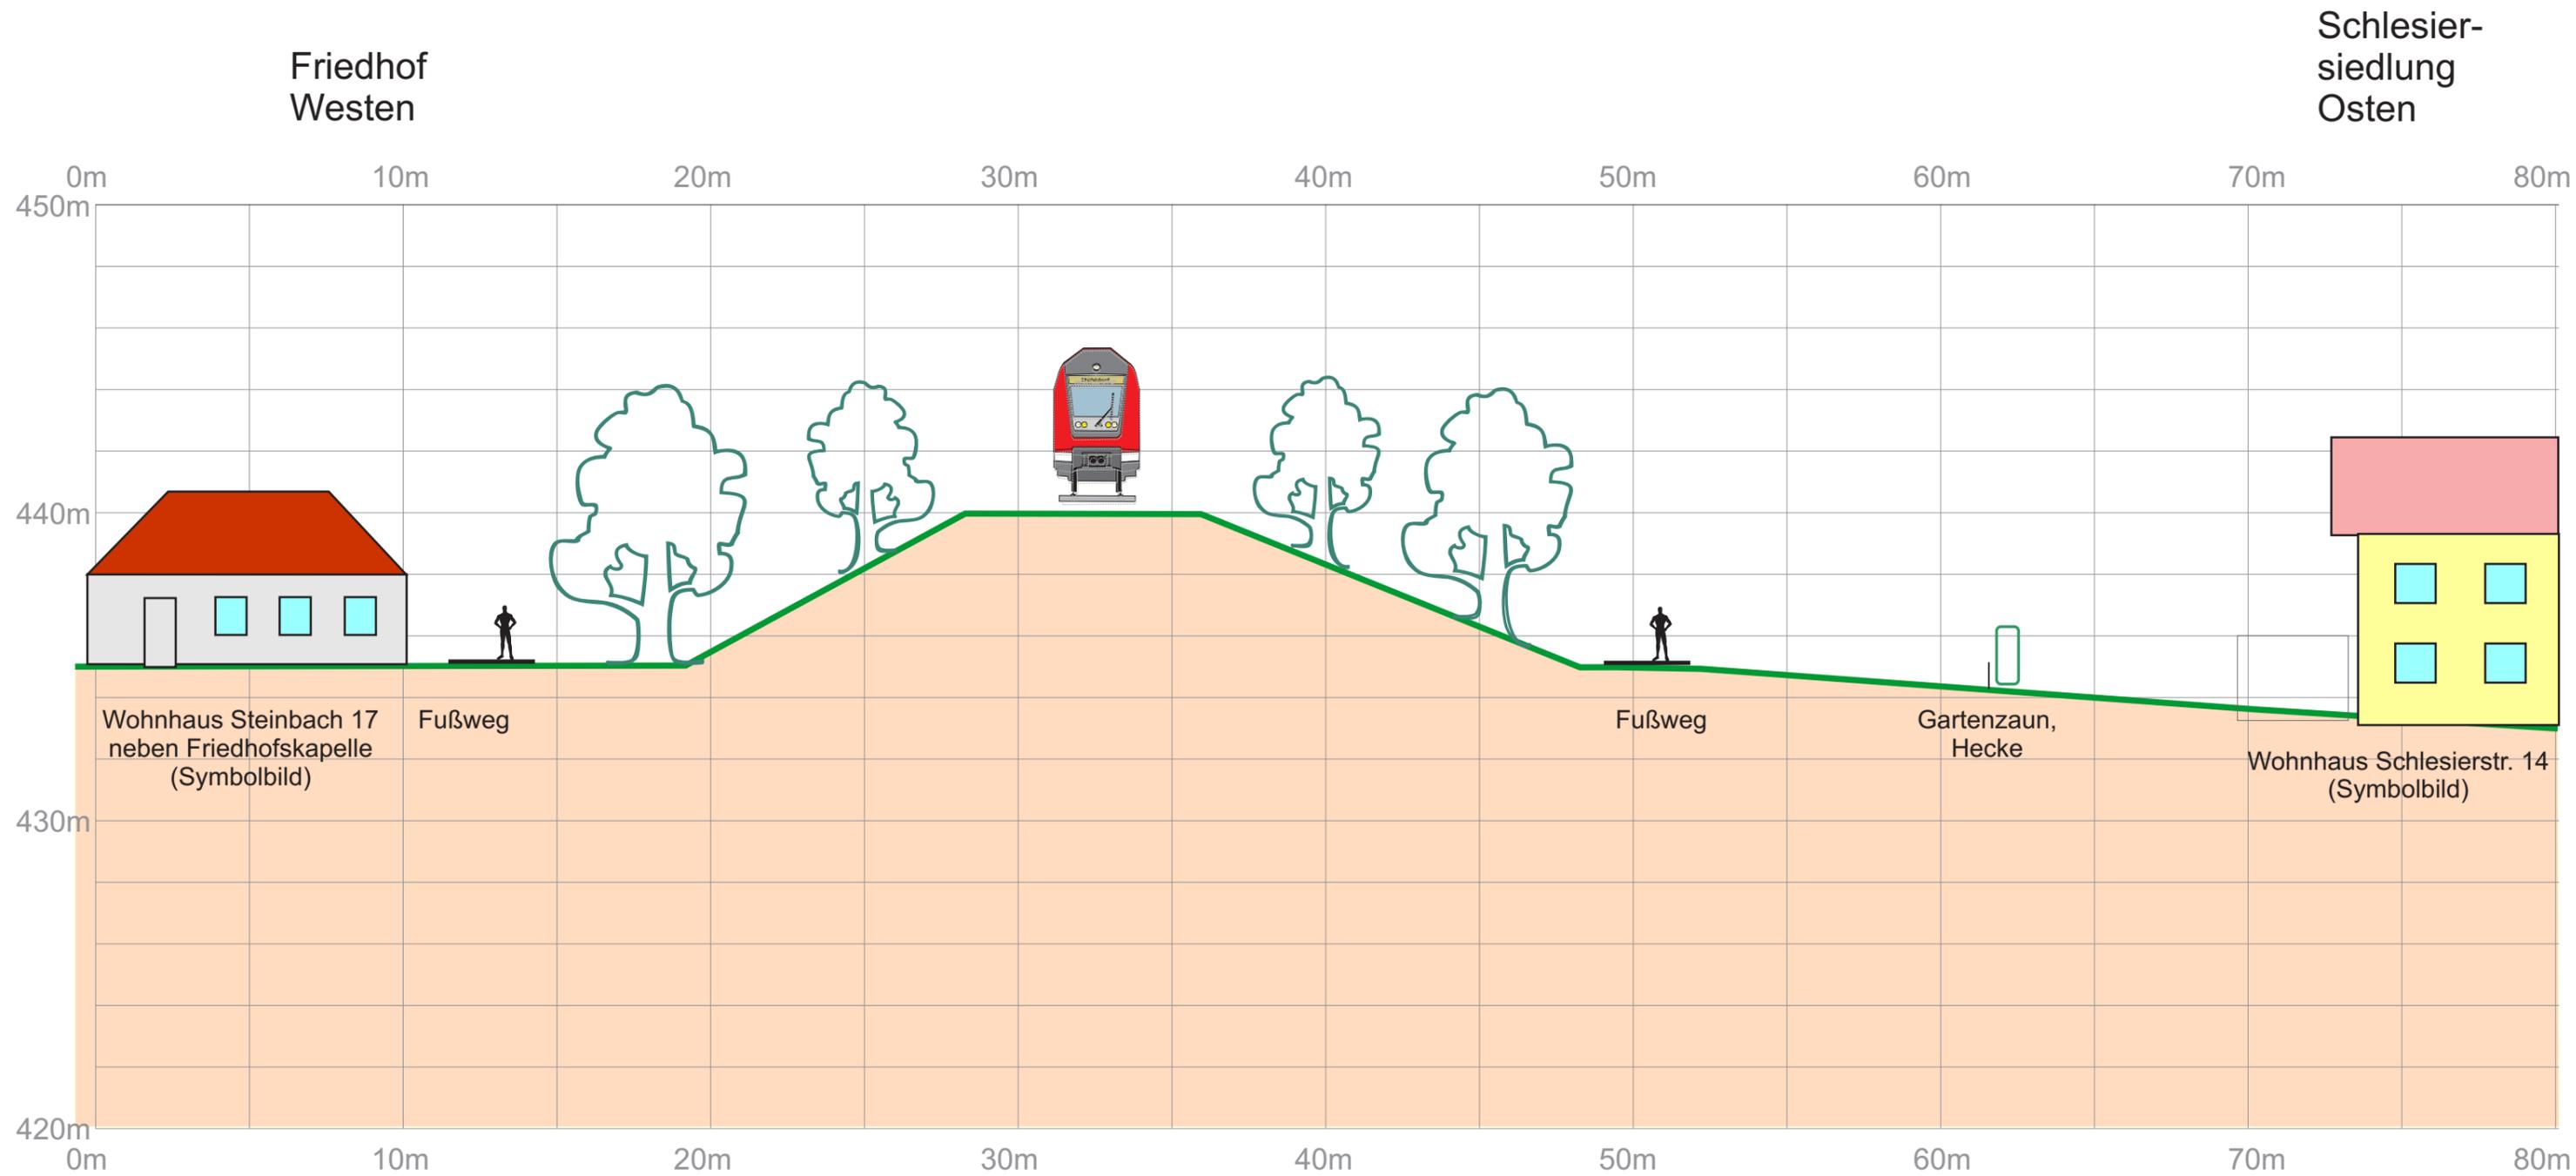


# Neubau der Eisenbahn ABS 38 im Bereich Laufen Querschnitt im Maßstab 1:200

Maßstab 1:200  
10 m

km 54,173: 40 m südlich Abtsdorfer Straße Bereich Friedhof - Schlesiensiedlung

27.8.2025

## DB-Variante Planfeststellung 2025

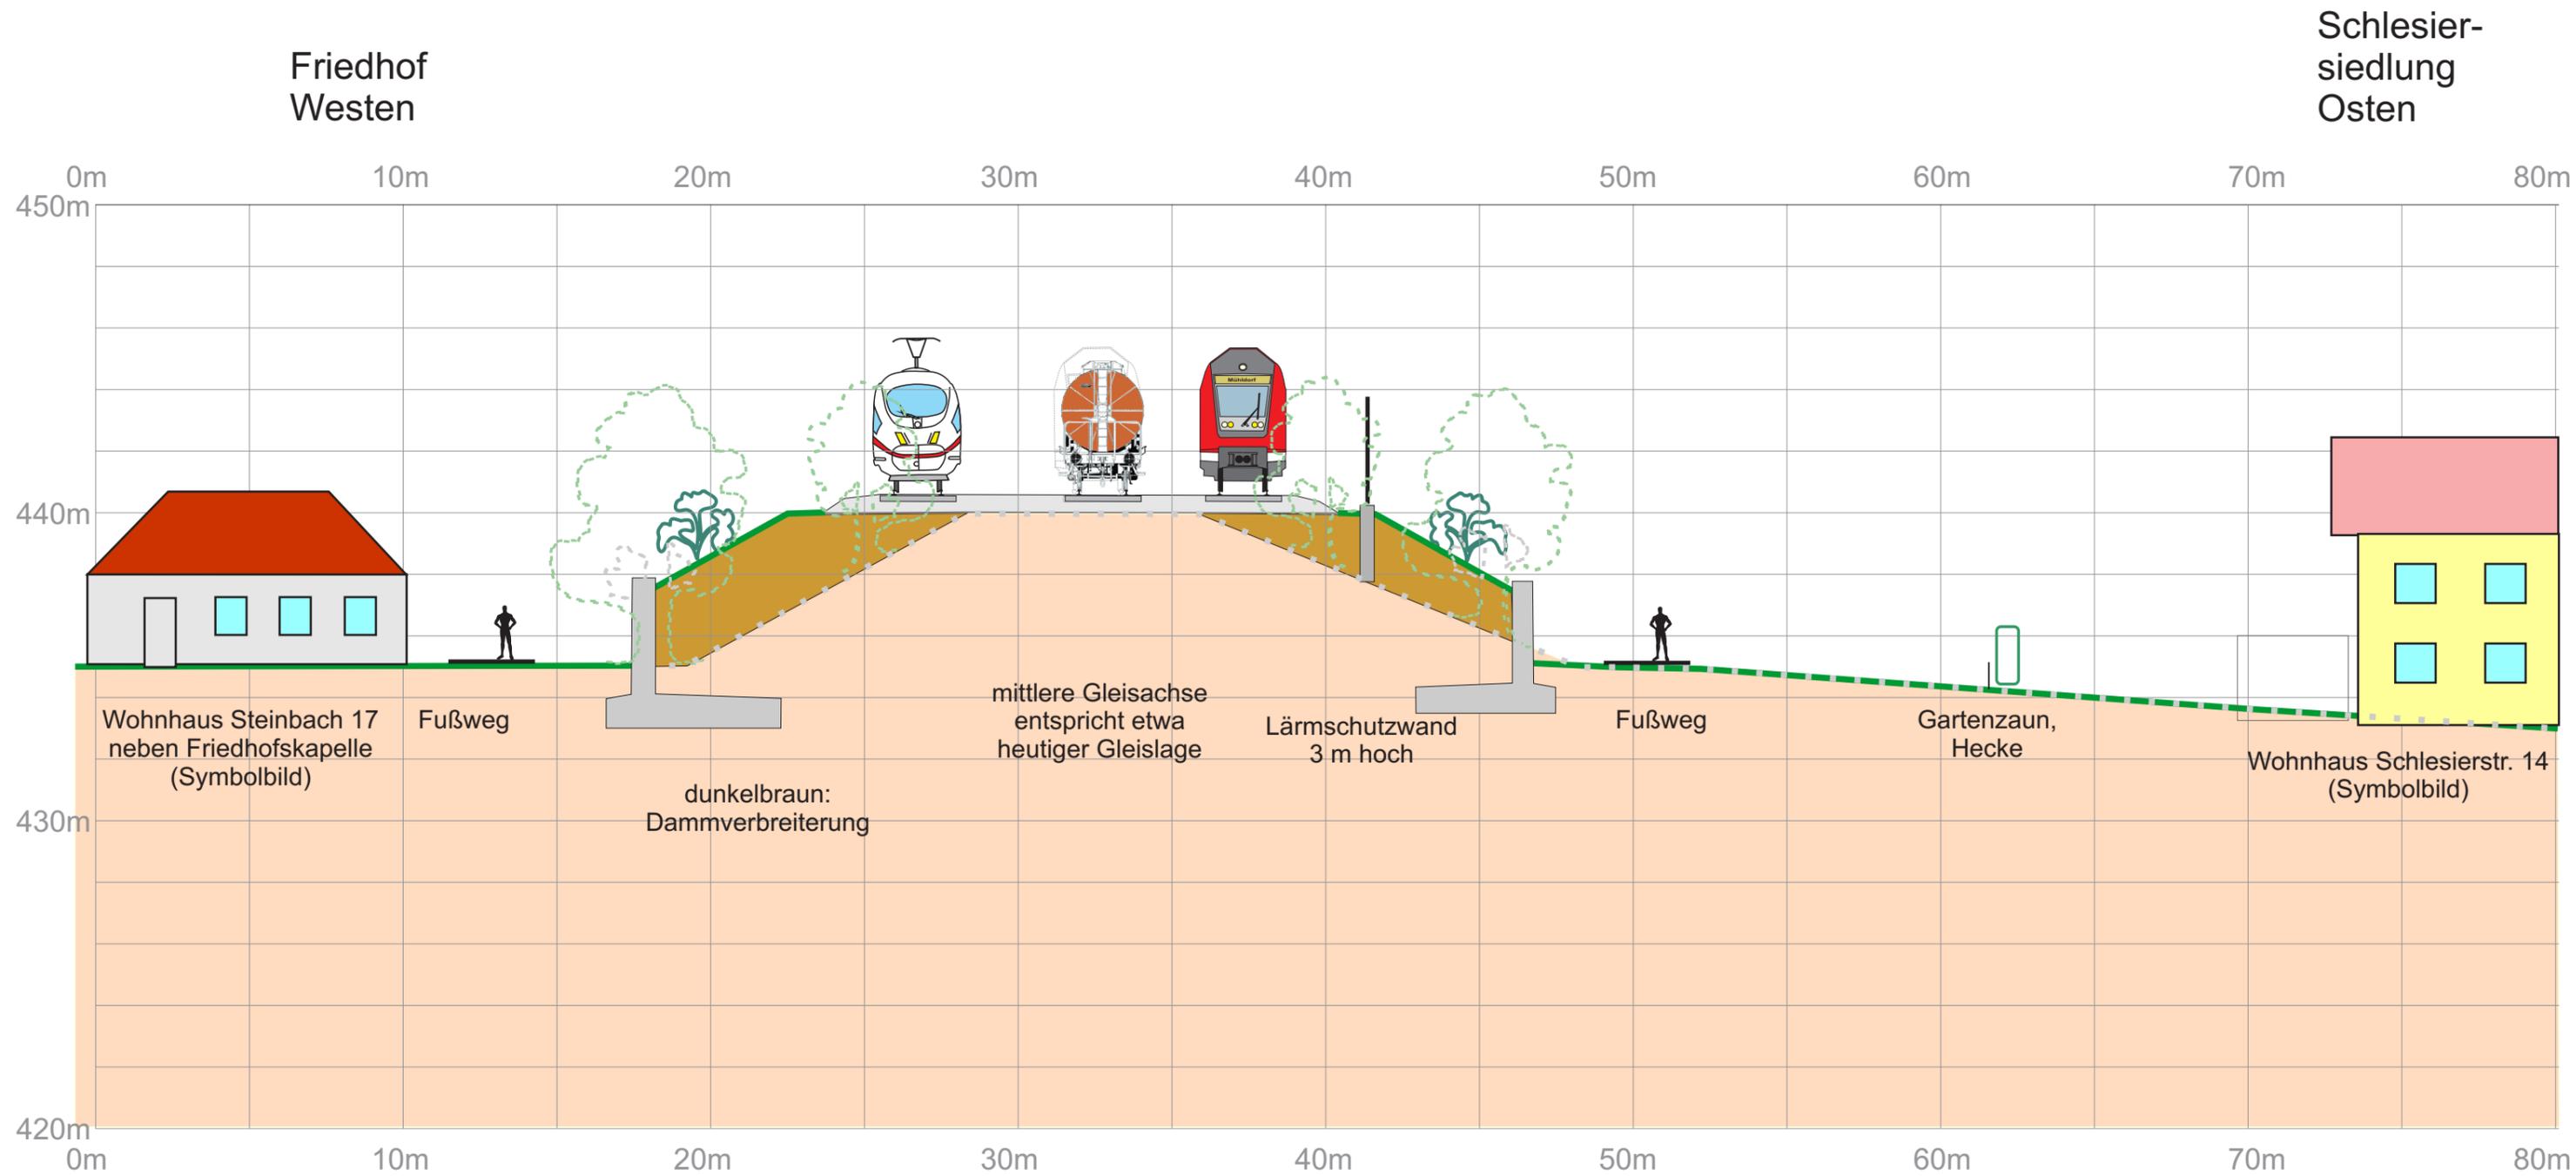

# Neubau der Eisenbahn ABS 38 im Bereich Laufen

## Querschnitt im Maßstab 1:200

Maßstab 1:200  
10 m

km 54,173: 40 m südlich Abtsdorfer Straße Bereich Friedhof - Schlesiensiedlung

27.8.2025

### VR-Variante Kombigraben mit B 20 neu

