Variante über Dinkelscherben

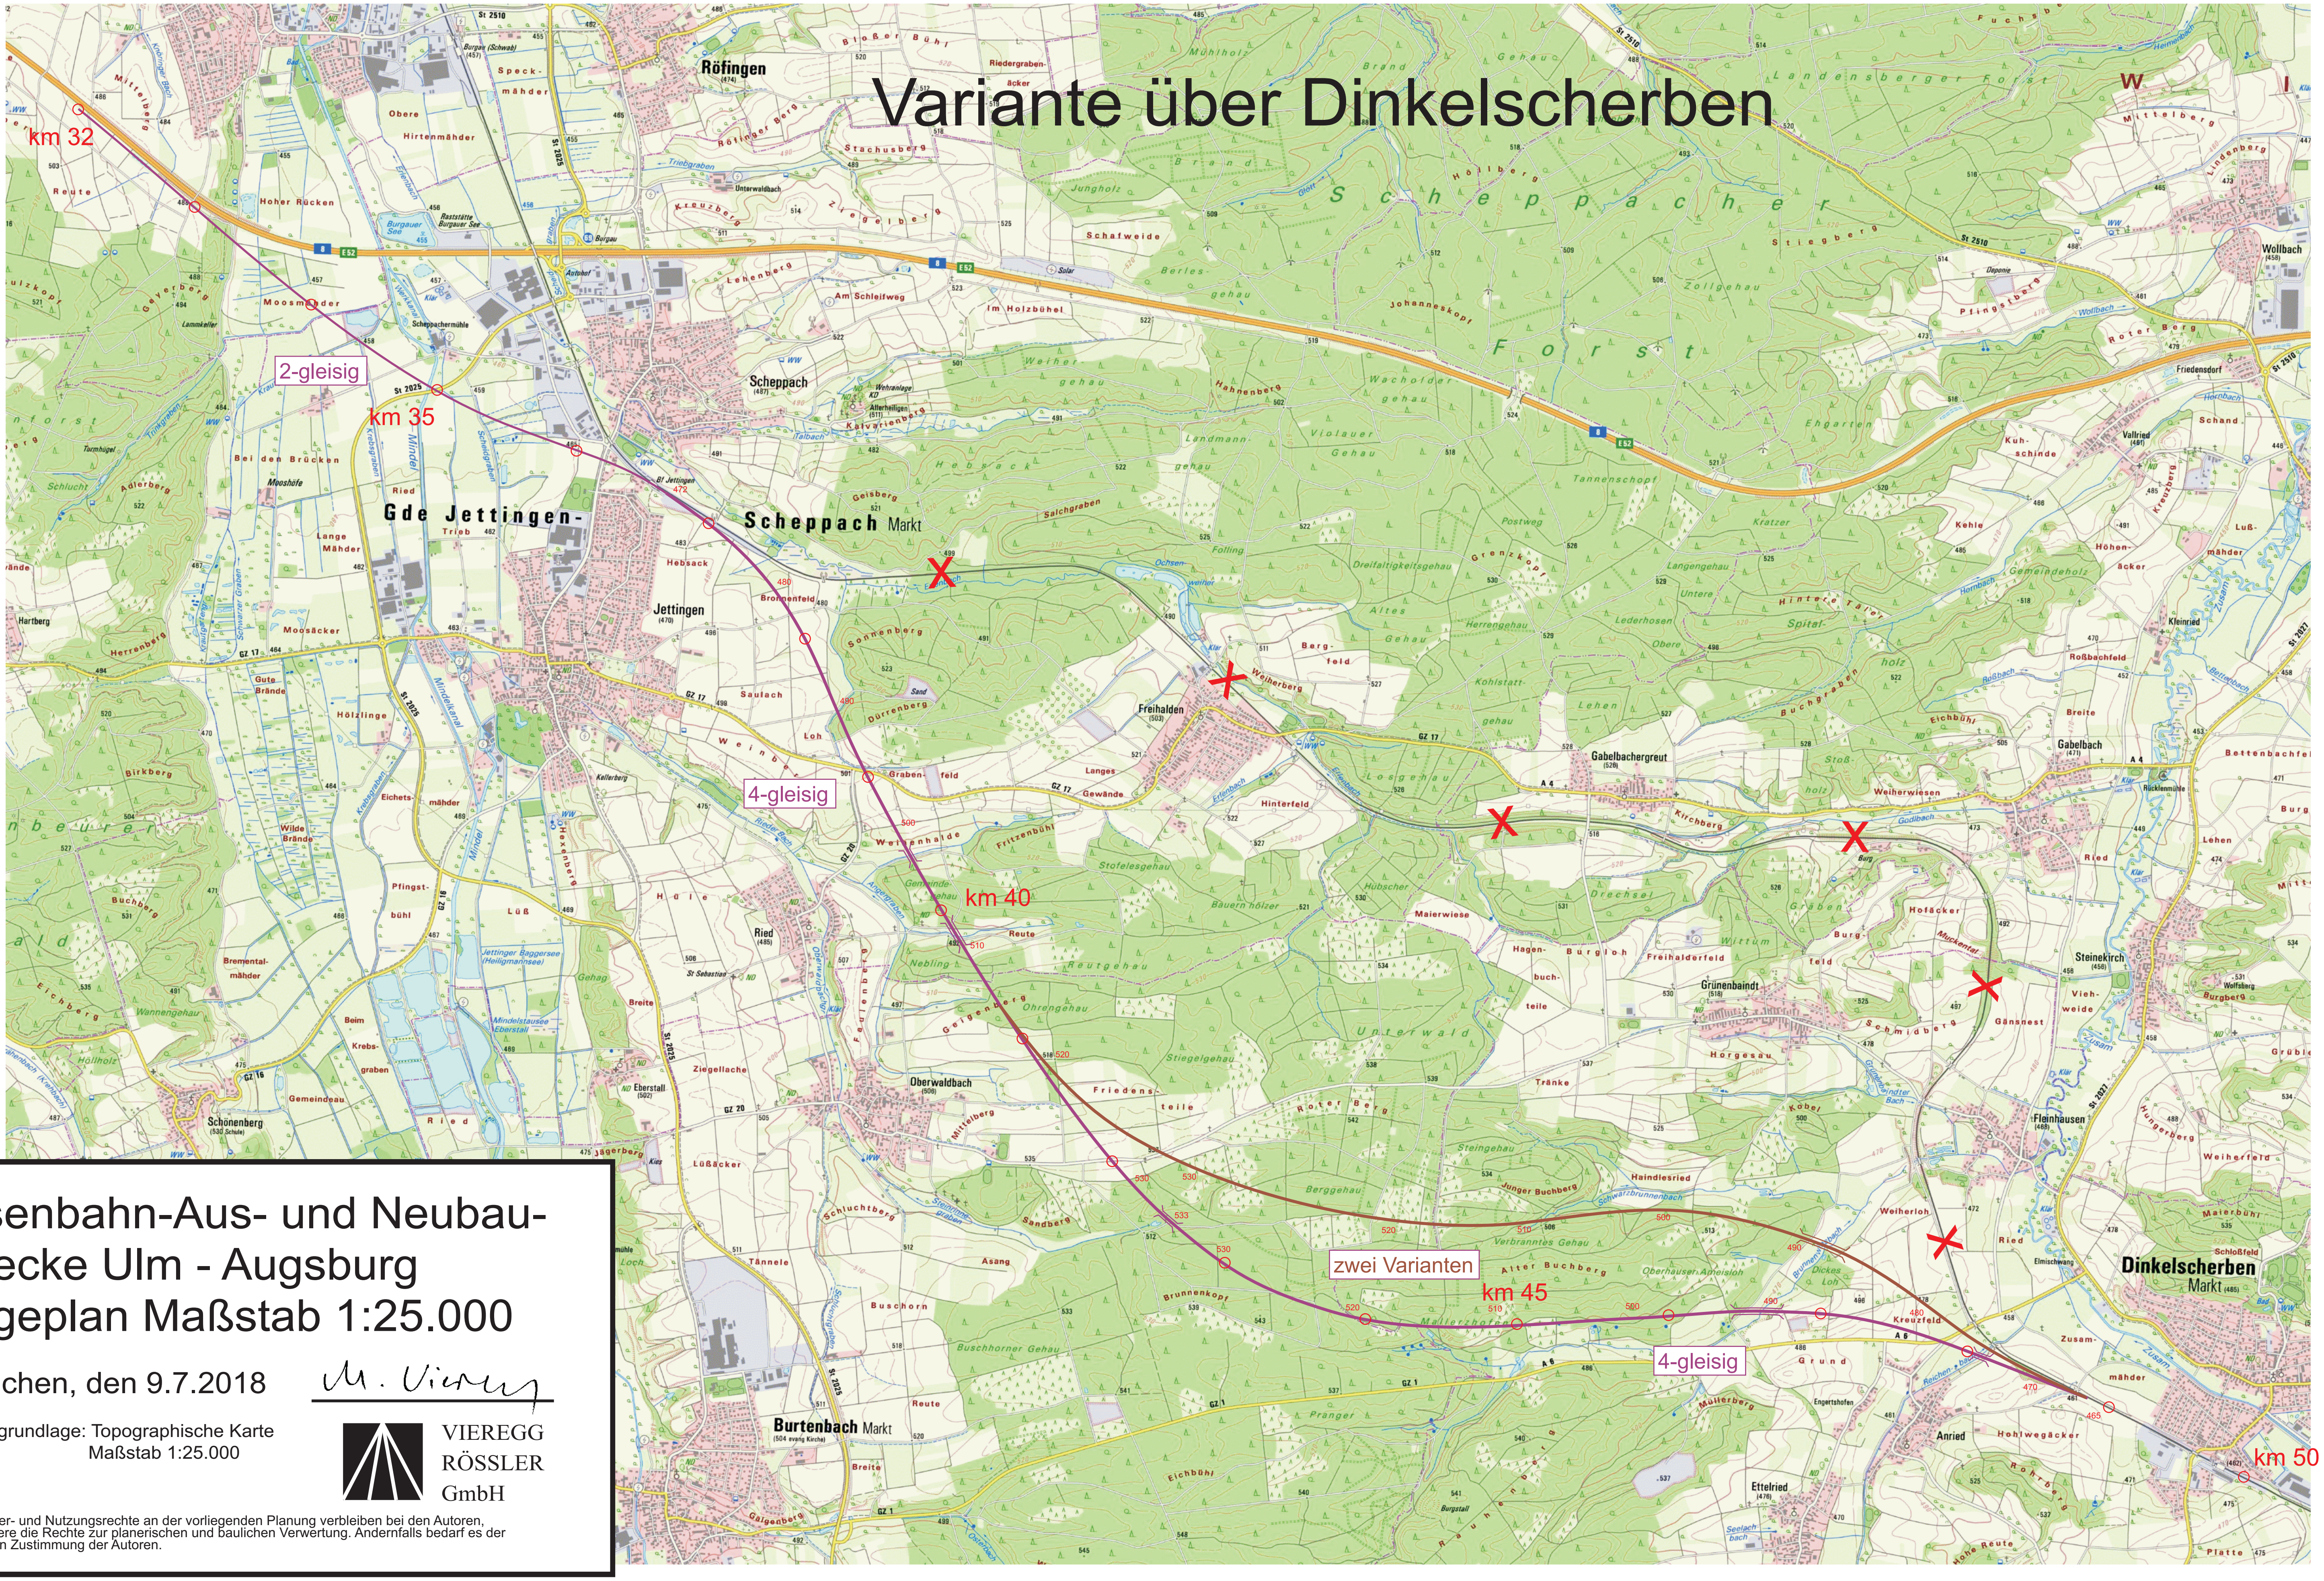

Eisenbahn-Aus- und Neubaustrecke Ulm - Augsburg
Lageplan Maßstab 1:25.000

München, den 9.7.2018

Kartengrundlage: Topographische Karte Maßstab 1:25.000

VIEREGG RÖSSLER GmbH

Alle Urheber- und Nutzungsrechte an der vorliegenden Planung verbleiben bei den Autoren, insbesondere die Rechte zur planerischen und baulichen Verwertung. Andernfalls bedarf es der schriftlichen Zustimmung der Autoren.

510 520 Neubaustrecke
rot: Kilometrierung,
Höhenangaben über Normalnull

Brücke

Anpassung Straßen und Feldwege nicht dargestellt