


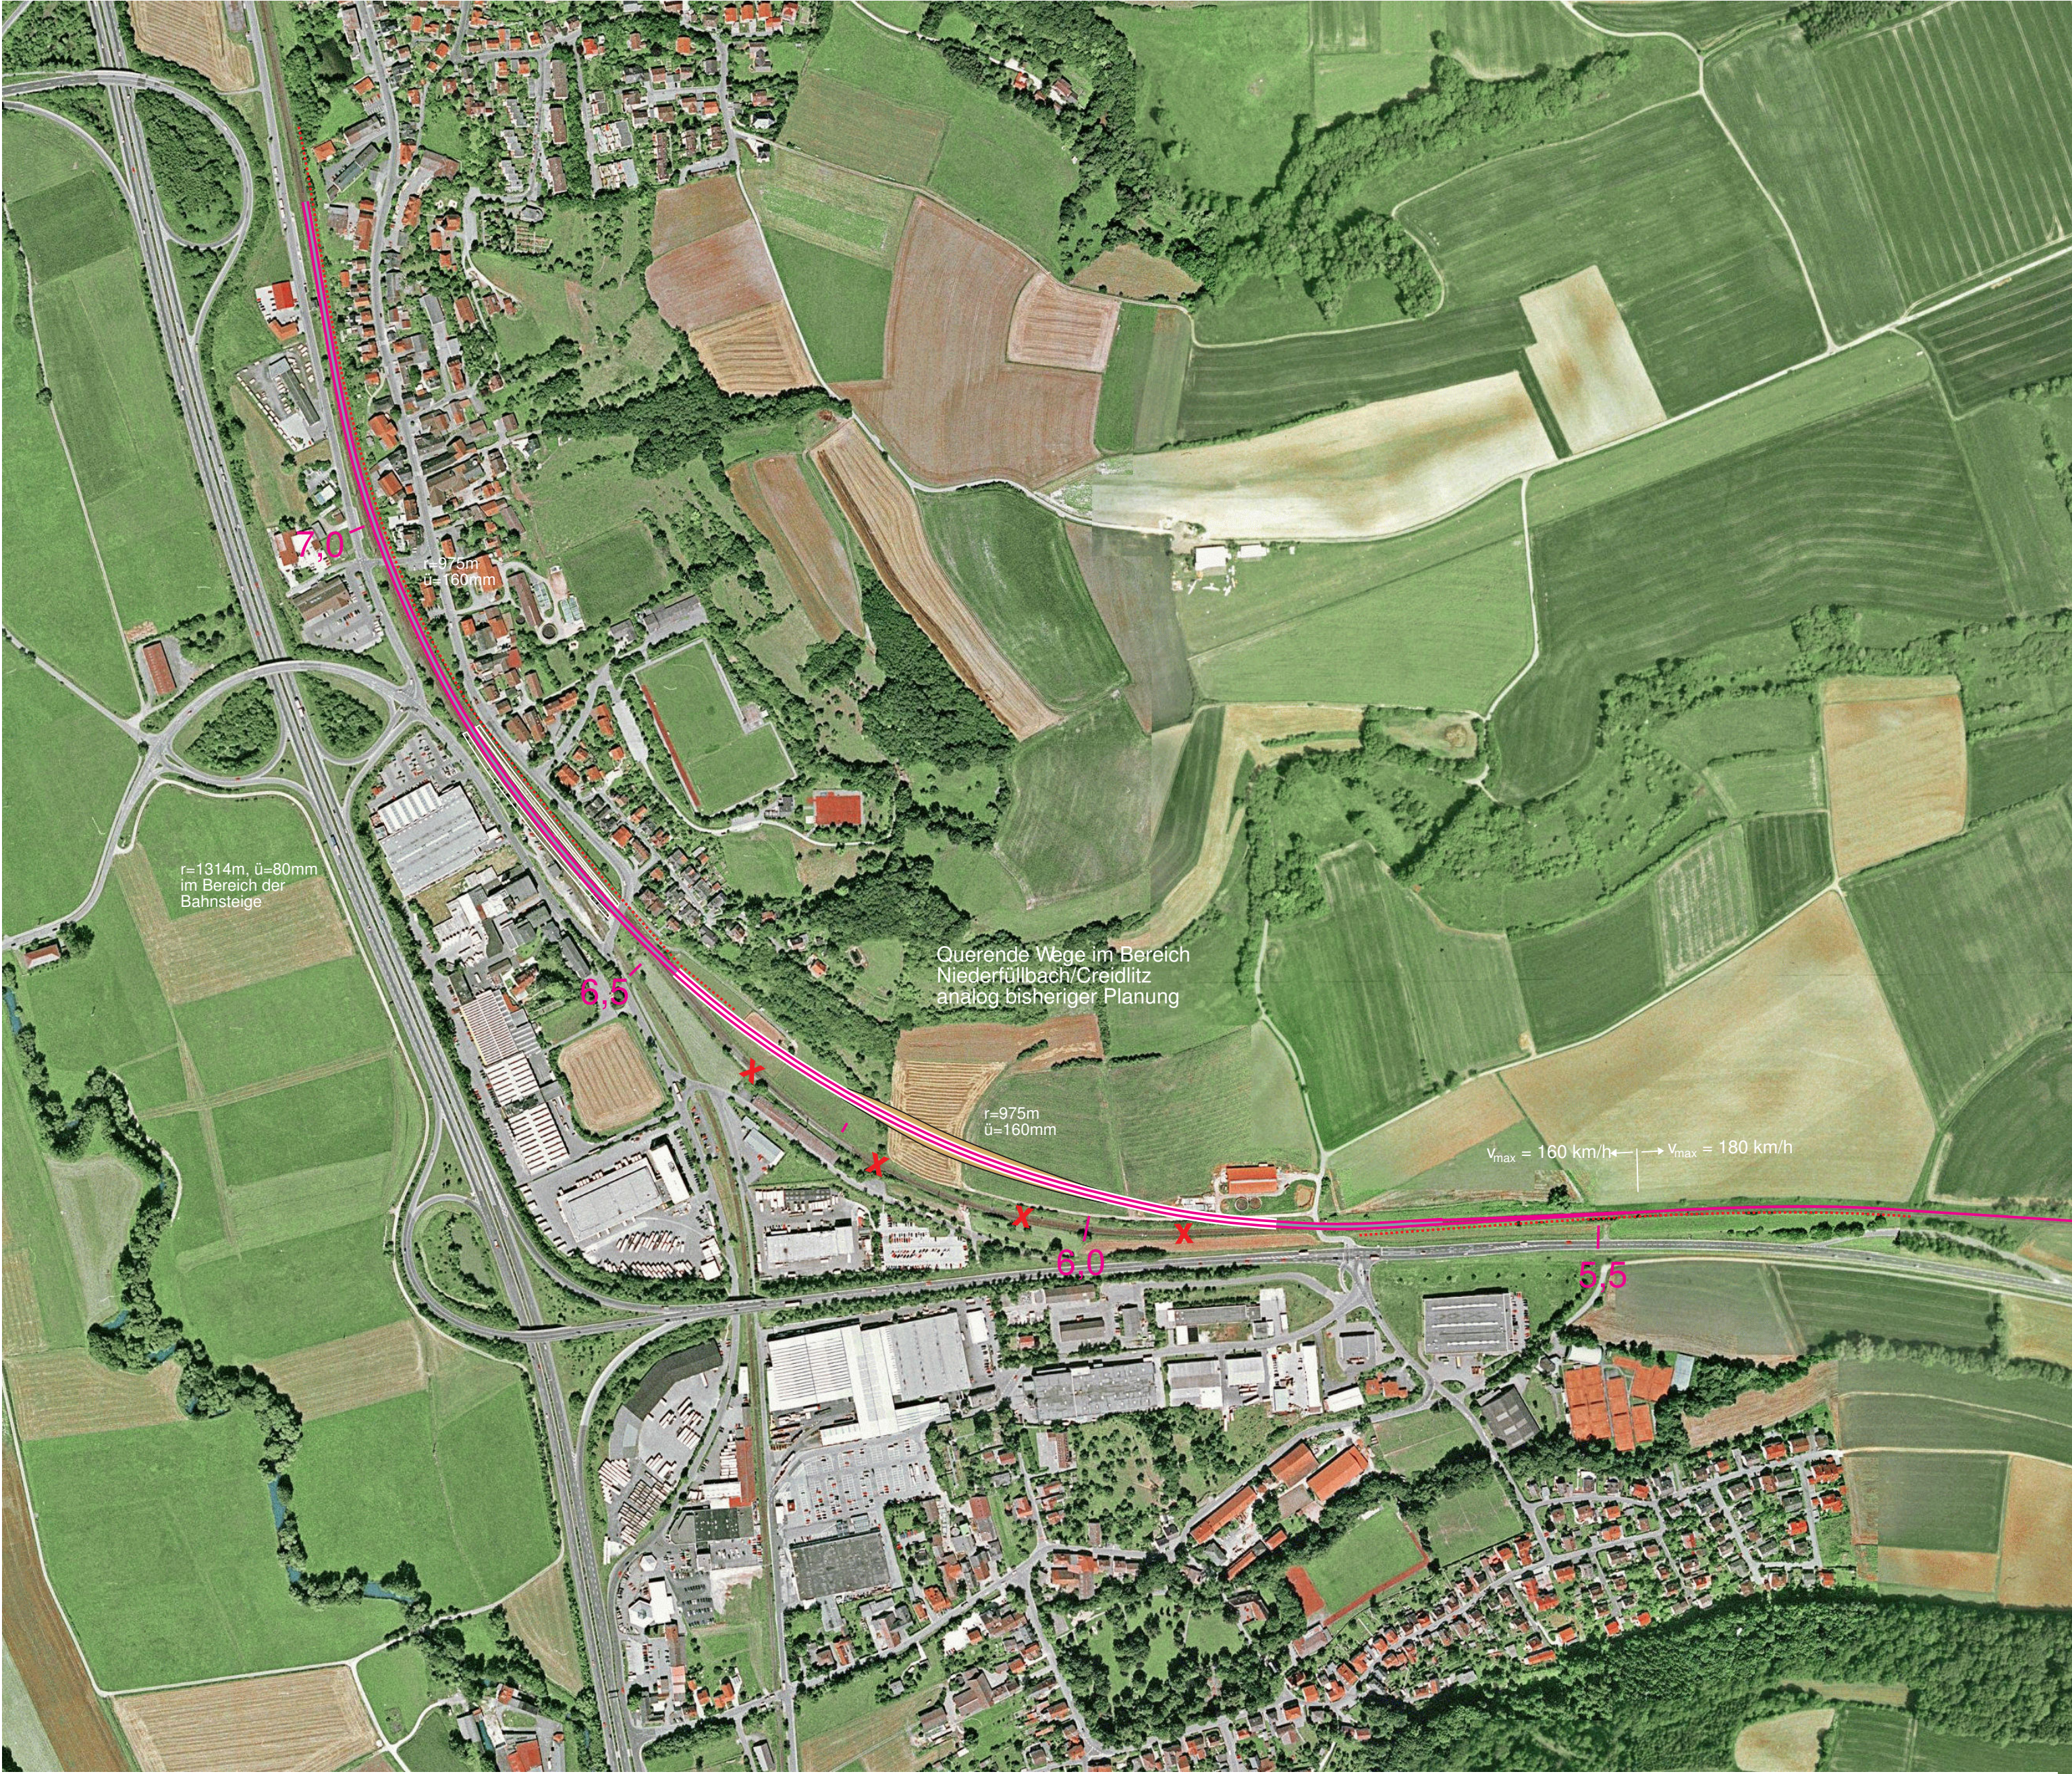

Eisenbahn- Aus- und Neubaustrecke
Nürnberg - Erfurt im Abschnitt Ebens-
feld - Rödental: Luftbild der neuen
Trassen-Variante im Maßstab 1:5.000
München, den 14.09.2007 *U. Vieregg*
Kartengrundlage: Google Maps
VIEREGG
RÖSSLER
GmbH
Alle Urheber- und Nutzungsrechte an der Planung der neuen
Trassen-Variante Ebensfeld - Rödental verbleiben bei den Autoren,
insbesondere die Rechte zur planerischen und baulichen Ausführung.
Andernfalls bedarf es der schriftlichen Zustimmung der Autoren.

