

Anlage 3:

Eisenbahn- Aus- und Neubaustrecke Nürnberg - Erfurt im Abschnitt Ebensfeld - Rödentel:

Lageplan der neuen Trassen-Variante im Maßstab 1:25.000

Legende:

-  bestehende Eisenbahnstrecke
-  entfallende Eisenbahnstrecke
-  Bundesautobahn A73 in Bau

Neue Trassen-Variante, ICE-Strecke

-  Ausbaustrecke ohne zusätzliche Gleise
-  Ausbaustrecke: 2. Gleis, z.T. Linienverbesserungen
-  Neutrassierung mit Tunnel / Brücke,
-  Einschnitt / Damm
-  bestehende Trasse entfällt wegen Neutrassierung
-  Lärmschutzwall


Neue Trassen-Variante, Südanbindung Coburg:

-  Ausbaustrecke ohne zusätzliche Gleise
-  Ausbaustrecke: 2. Gleis, z.T. Linienverbesserungen
-  Neutrassierung

Bisher geplante Trasse incl. Südanbindung Coburg:

-  Trasse wird unverändert übernommen
-  Trasse wird durch neue Variante ersetzt

München, den 20.09.2007

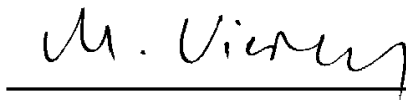

Kartengrundlage: (C) Landesamt für Vermessung und Geoinformation, Genehmigung VM 3850 B - 3153/07

Anlage 3a: Abschnitt Lichtenfels - Seehof








VIEREGG
RÖSSLER
GmbH




Anlage 3c: Abschnitt Friesendorf - Rödental



VIEREGG
RÖSSLER
GmbH

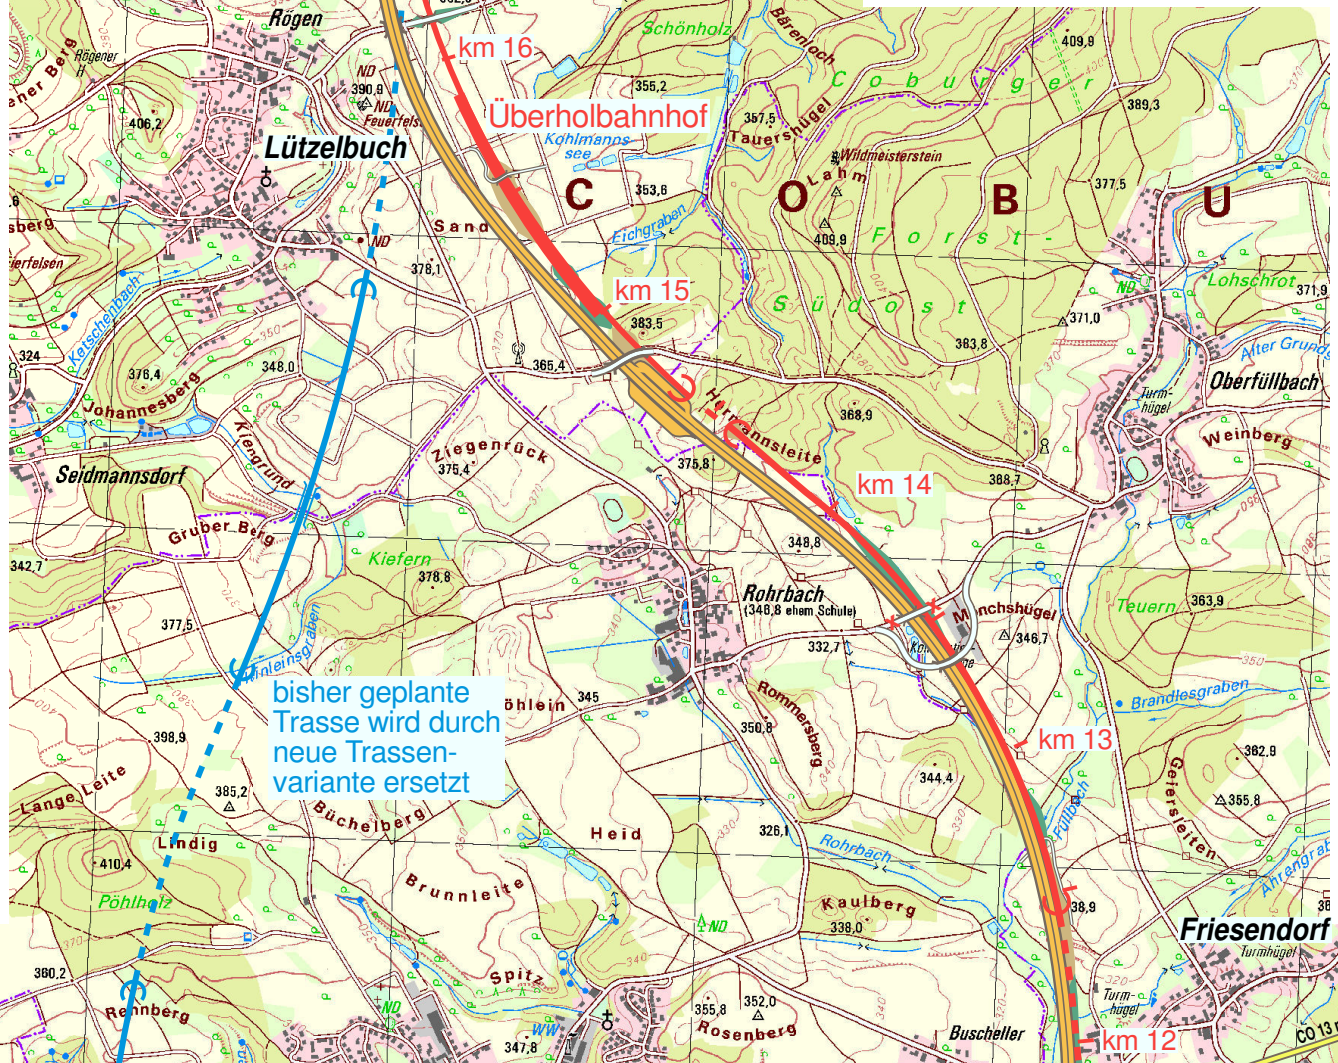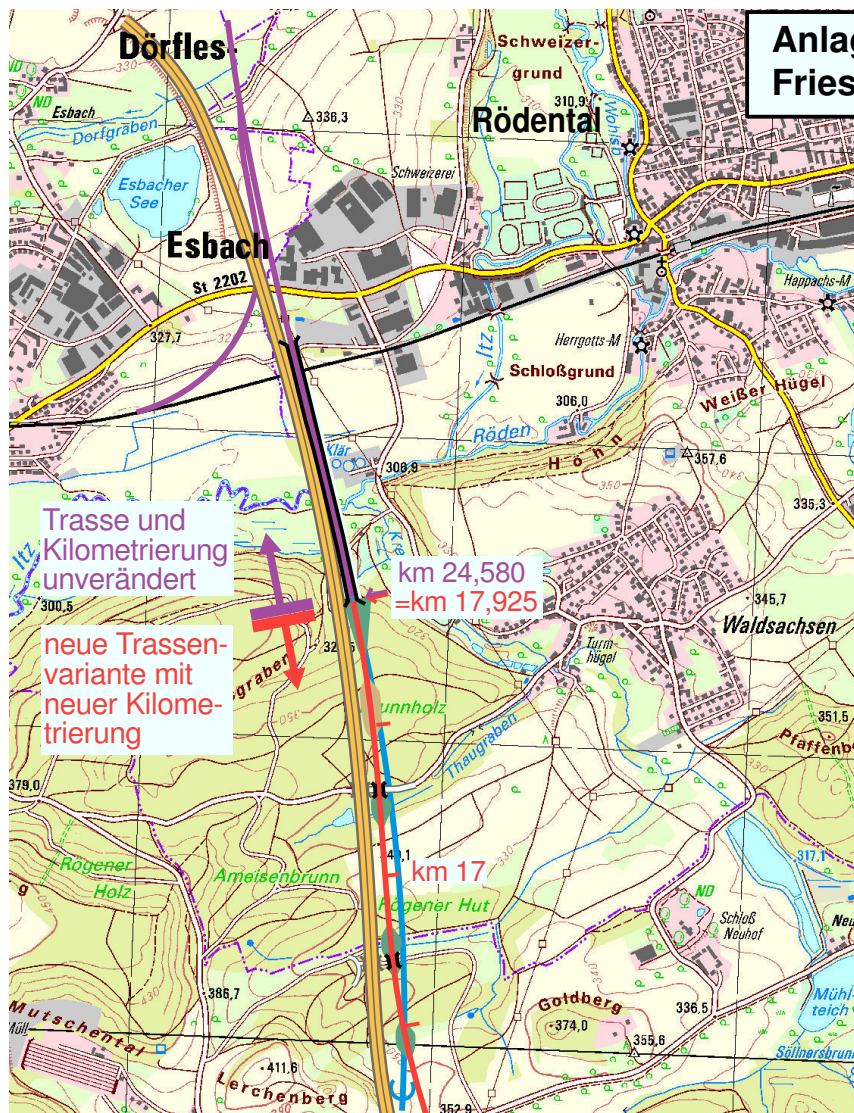

An
Se

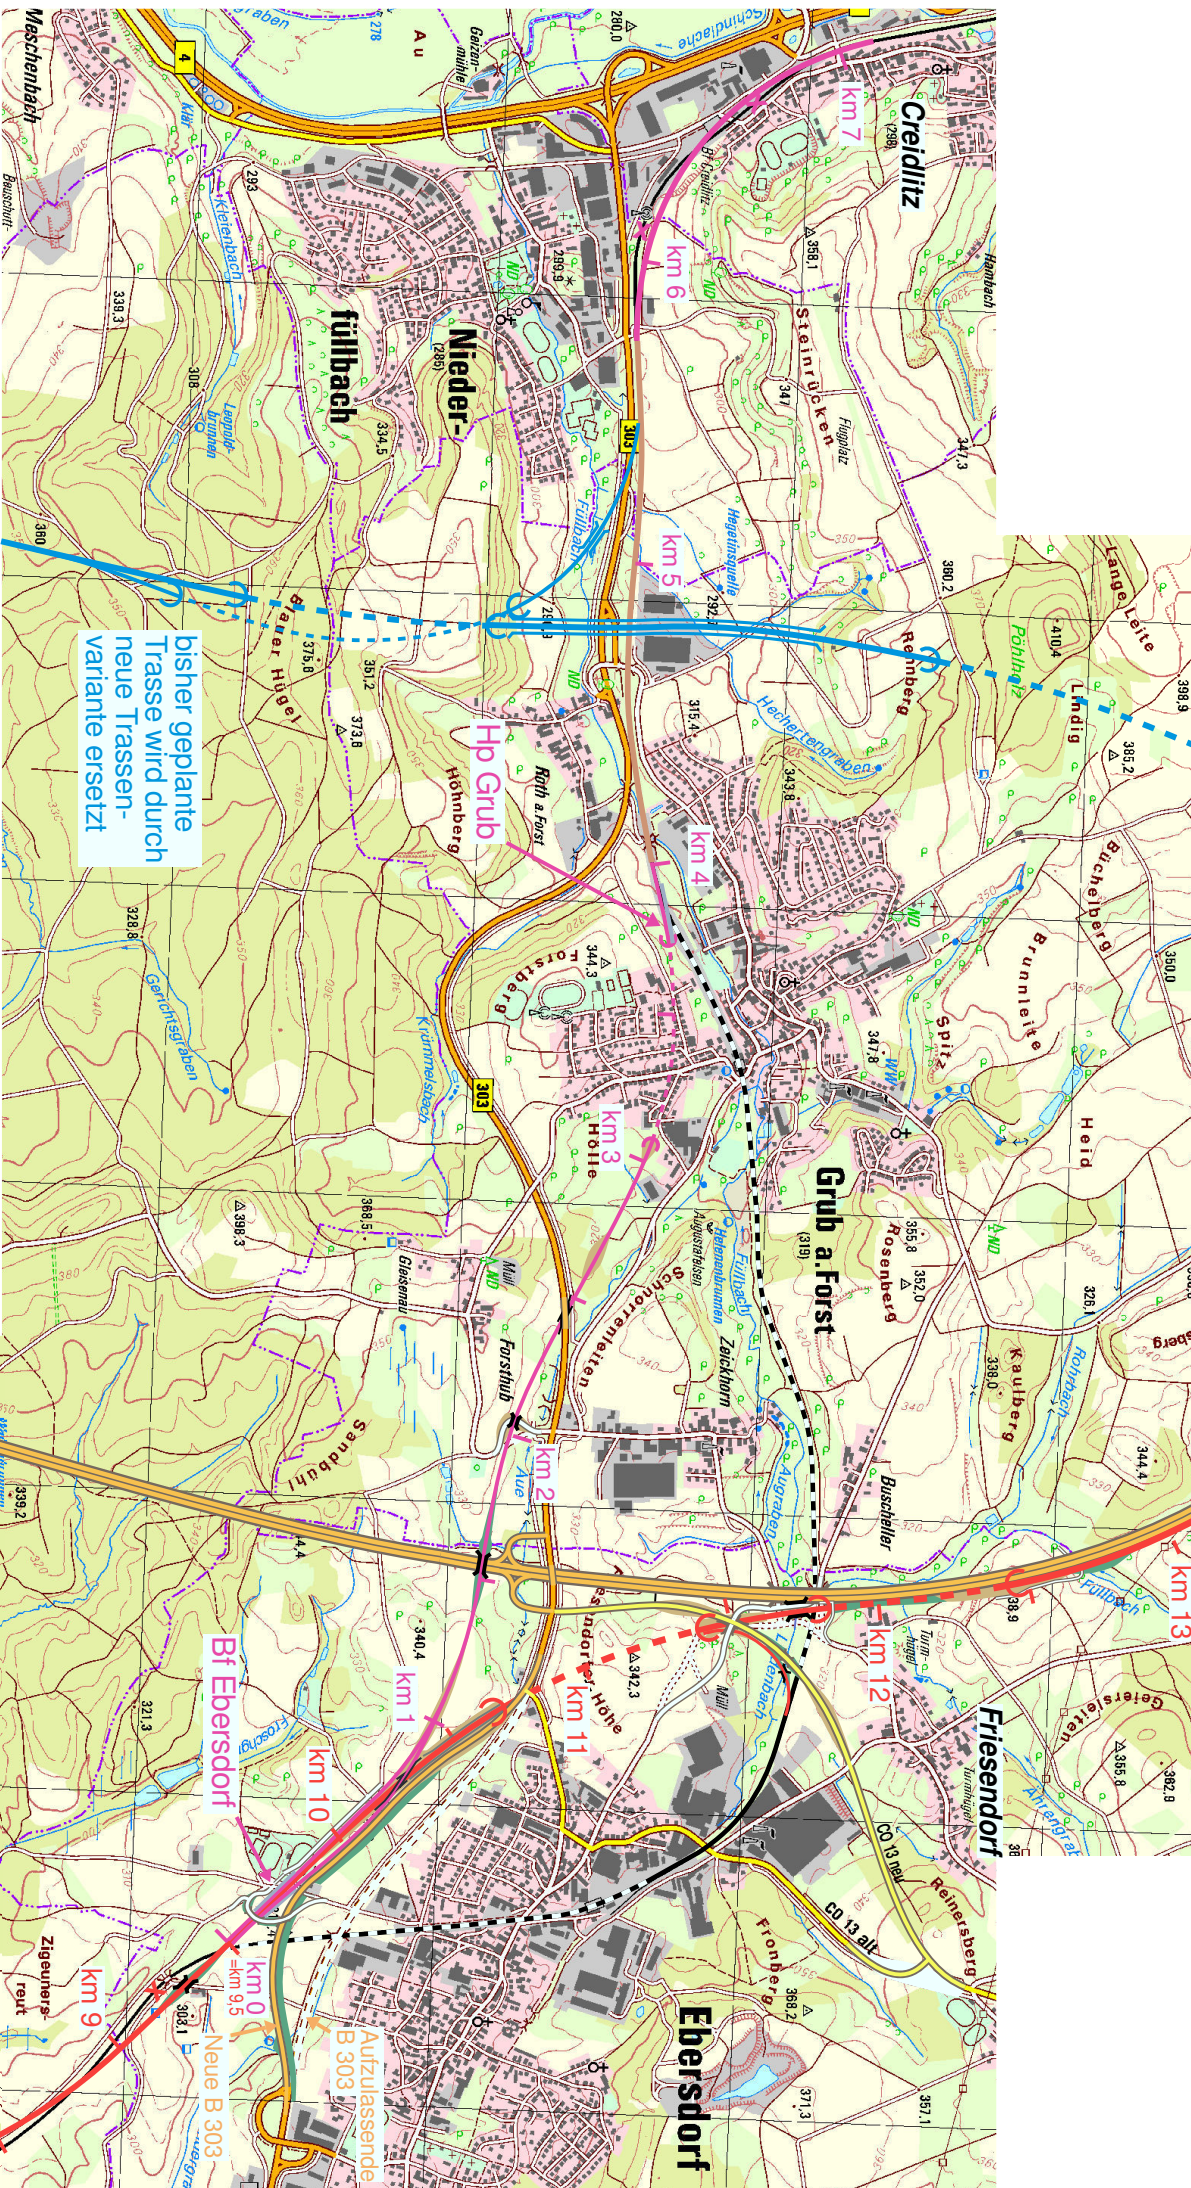

bisher geplante
Trasse wird durch
neue Trassen-
variante ersetzt