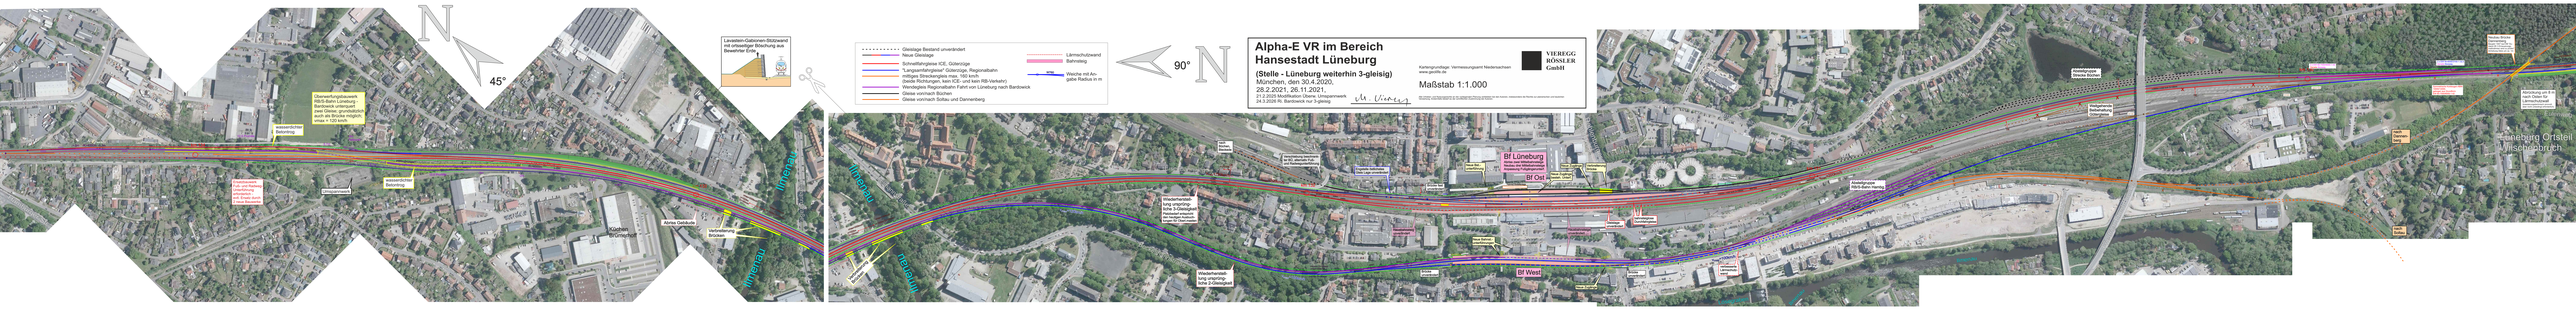
N
45°
Lavastein-Gabionen-Stützwand mit orbasaltiger Böschung aus Bewehrter Erde
Gleislage Bestand unverändert
Neue Gleislage
Schnellfahrgleise ICE, Güterzüge
"Langsamfahrgleise" Güterzüge, Regionalbahn
Wendegleis Regionalbahn Fahrt von Lüneburg nach Bardowick
Gleise vom/nach Büchen
Gleise vom/nach Soltau und Dannenberg
Lärmschutzwand
Bahnsteig
Weiche mit Angabe Radius in m
90°
N
Alpha-E VR im Bereich Hansestadt Lüneburg
(Stelle - Lüneburg weiterhin 3-gleisig)
München, dem 30.4.2020,
28.2.2021, 26.11.2021,
21.2.2023 Modifikation Drohne, Umspannwerk
24.5.2028 Ri. Bardowick nur 3-gleisig
Kartengrundlage: Vermessungsamt Niedersachsen
www.geolife.de
Maßstab 1:1.000
VIEREGG RÖSSLER GmbH
wasserdichter Betonring
Lärmschutzwand
wasserdichter Betonring
Vorhandene Brücken
Bf Lüneburg
Bf Ost
Bf West
Wiederherstellung Weg ohne/mit Rampe, bzw. 2-Gleisigkeit
Wiederherstellung Weg ohne/mit Rampe, bzw. 2-Gleisigkeit
