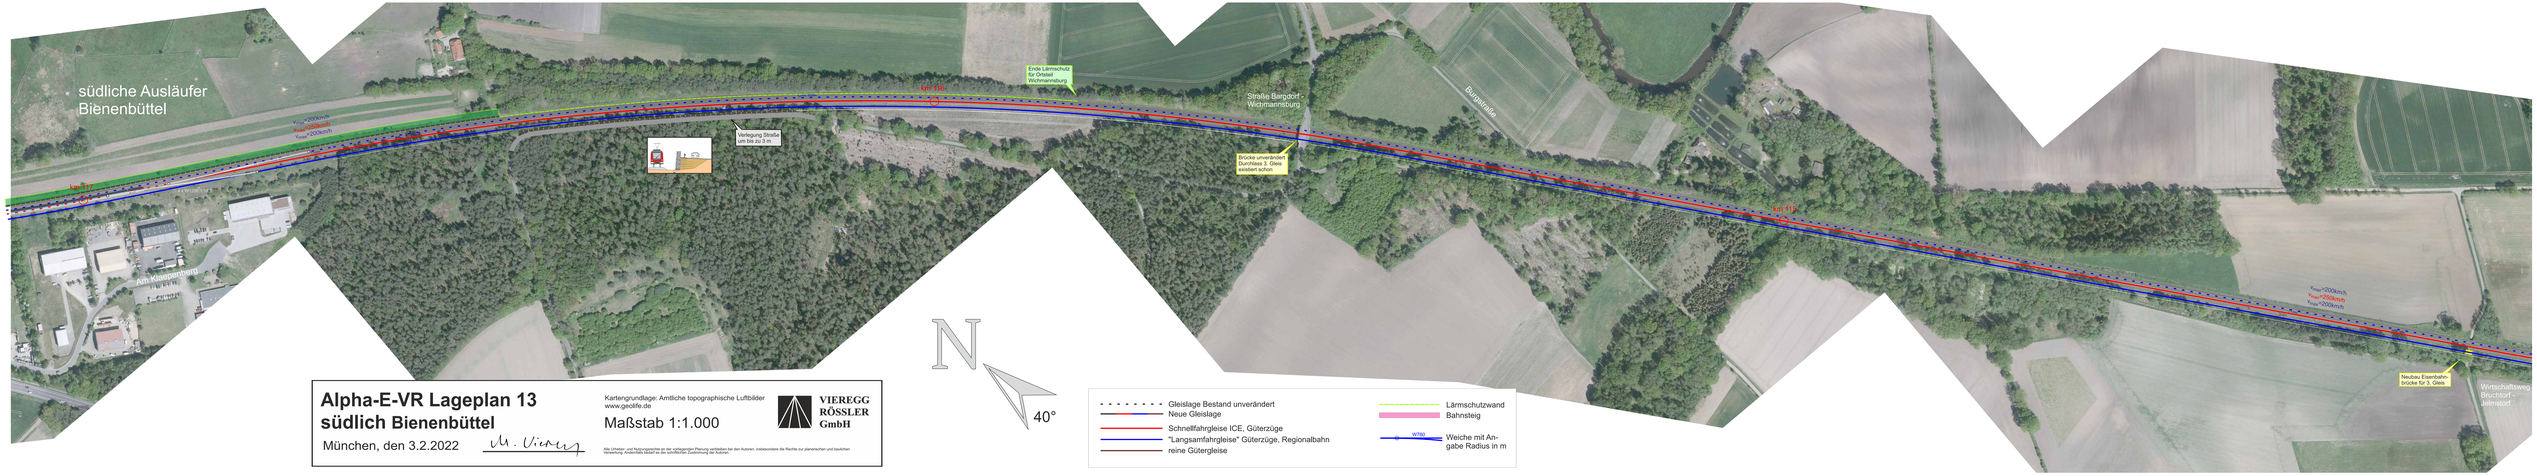

Alpha-E-VR Lageplan 13
südlich Bienenbüttel

München, den 3.2.2022

Kartengrundlage: Amtliche topographische Luftbilder
www.geolife.de

Maßstab 1:1.000

VIEREGG RÖSSLER GmbH

Alle Urheber- und Nutzungsrechte an der vorliegenden Planung verbleiben bei den Autoren, insbesondere die Rechte zur planerischen und baulichen Verwertung. Auswertung basiert nur bei schriftlicher Zustimmung der Autoren.

N

40°

- Gleislage Bestand unverändert
- Neue Gleislage
- Schnellfahrgleise ICE, Güterzüge
- "Langsamfahrgleise" Güterzüge, Regionalbahn
- reine Gütergleise
- Lärmschutzwand
- Bahnsteig
- Weiche mit Angabe Radius in m