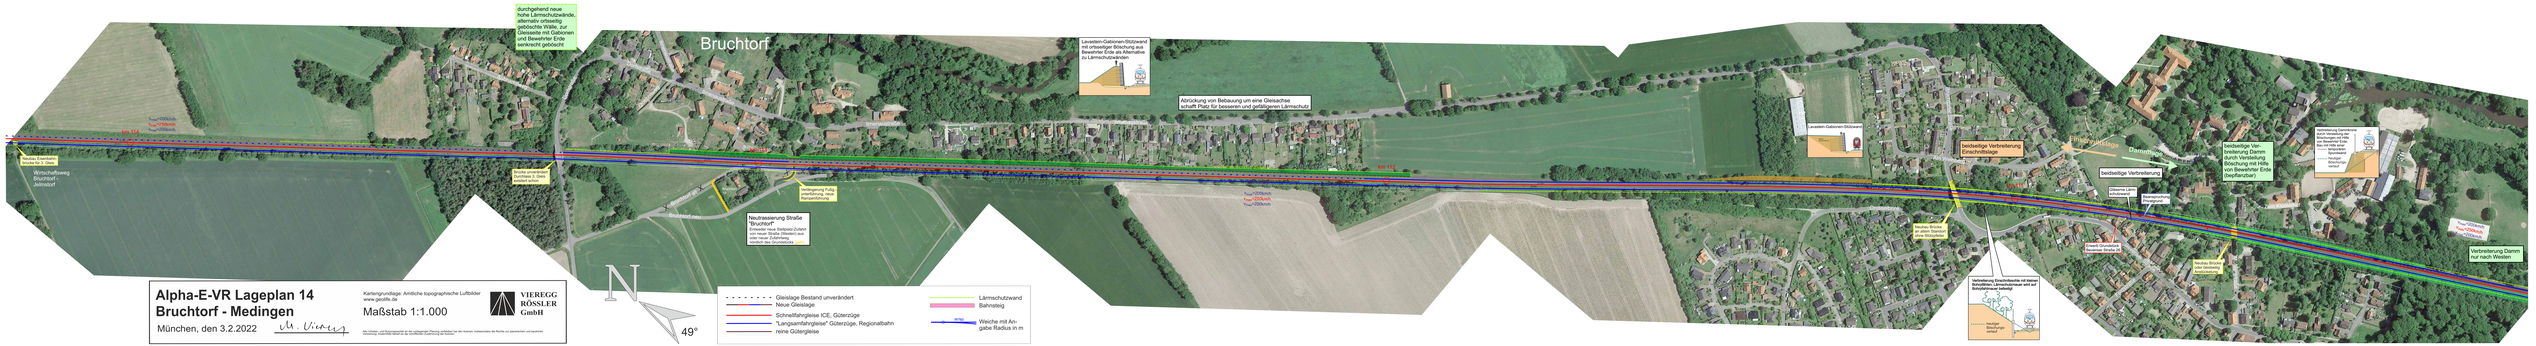

Alpha-E-VR Lageplan 14
Bruchtorf - Medingen

München, den 3.2.2022

Kartengrundlage: Amtliche topographische Luftbilder
www.geoliffe.de

Maßstab 1:1.000

Die Urheber- und Nutzungsrechte an den erstellten Planungsunterlagen verbleiben bei den Autoren. Insbesondere die Rechte zur planerischen und baulichen Verwertung der Planungsunterlagen bleiben vorbehalten.

VIEREGG RÖSSLER GmbH