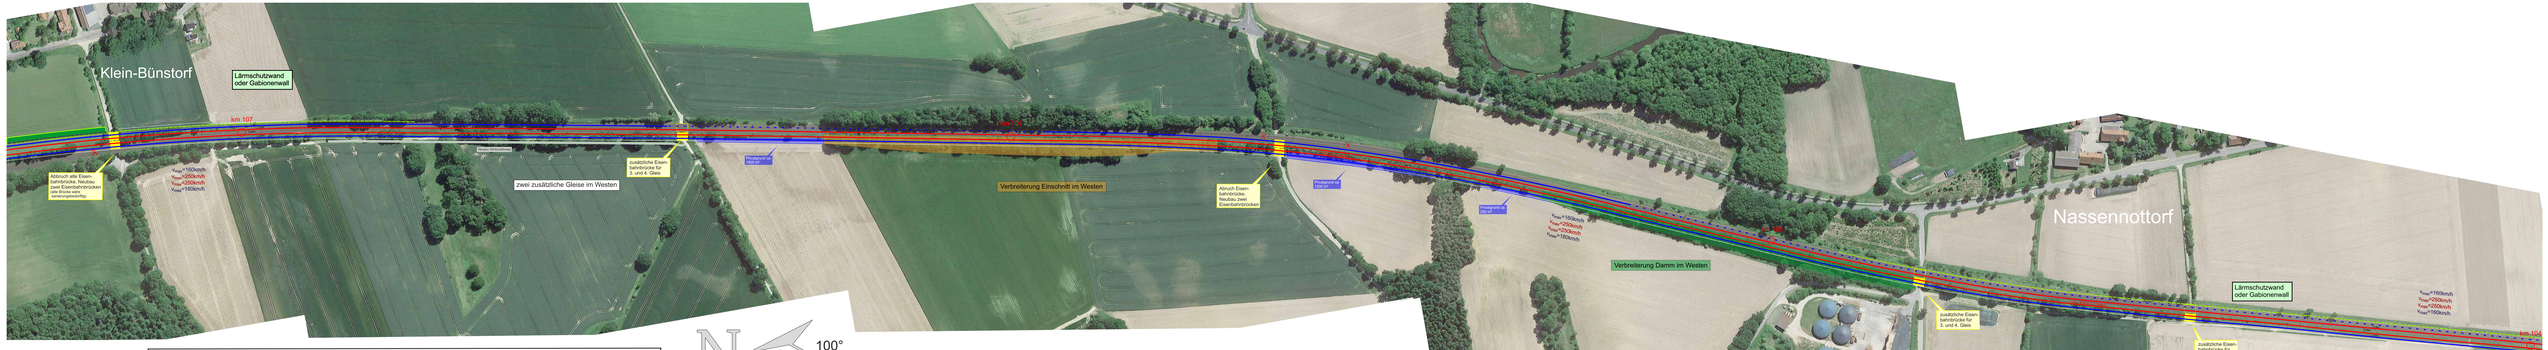

Alpha-E-VR Lageplan 16
Klein-Bünstorf - Nassennottorf
München, den 7.2.2022 Ulr. Vieregg

Kartengrundlage:Luftbilder Google Maps
Maßstab 1:1.000

VIEREGG RÖSSLER GmbH

Alle Urheber- und Nutzungsrechte an der vorliegenden Planung verbleiben bei den Autoren, insbesondere die Rechte zur planerischen und baulichen Verwertung, insbesondere darf sie nur mit der schriftlichen Zustimmung der Autoren

- Gleislage Bestand unverändert
- Neue Gleislage
- Schnellfahrgleise ICE, Güterzüge
- "Langsamfahrgleise" Güterzüge, RB/S-Bahn
- reine Gütergleise
- Lärmschutzwand
- Bahnsteig
- W700 Weiche mit Angabe Radius in m