Alpha-E-VR Lageplan 20
Suderburg

München, den 21.1.2023

Kartengrundlage: Vermessungsamt Niedersachsen
www.geolife.de

Maßstab 1:1.000

VIEREGG RÖSSLER GmbH
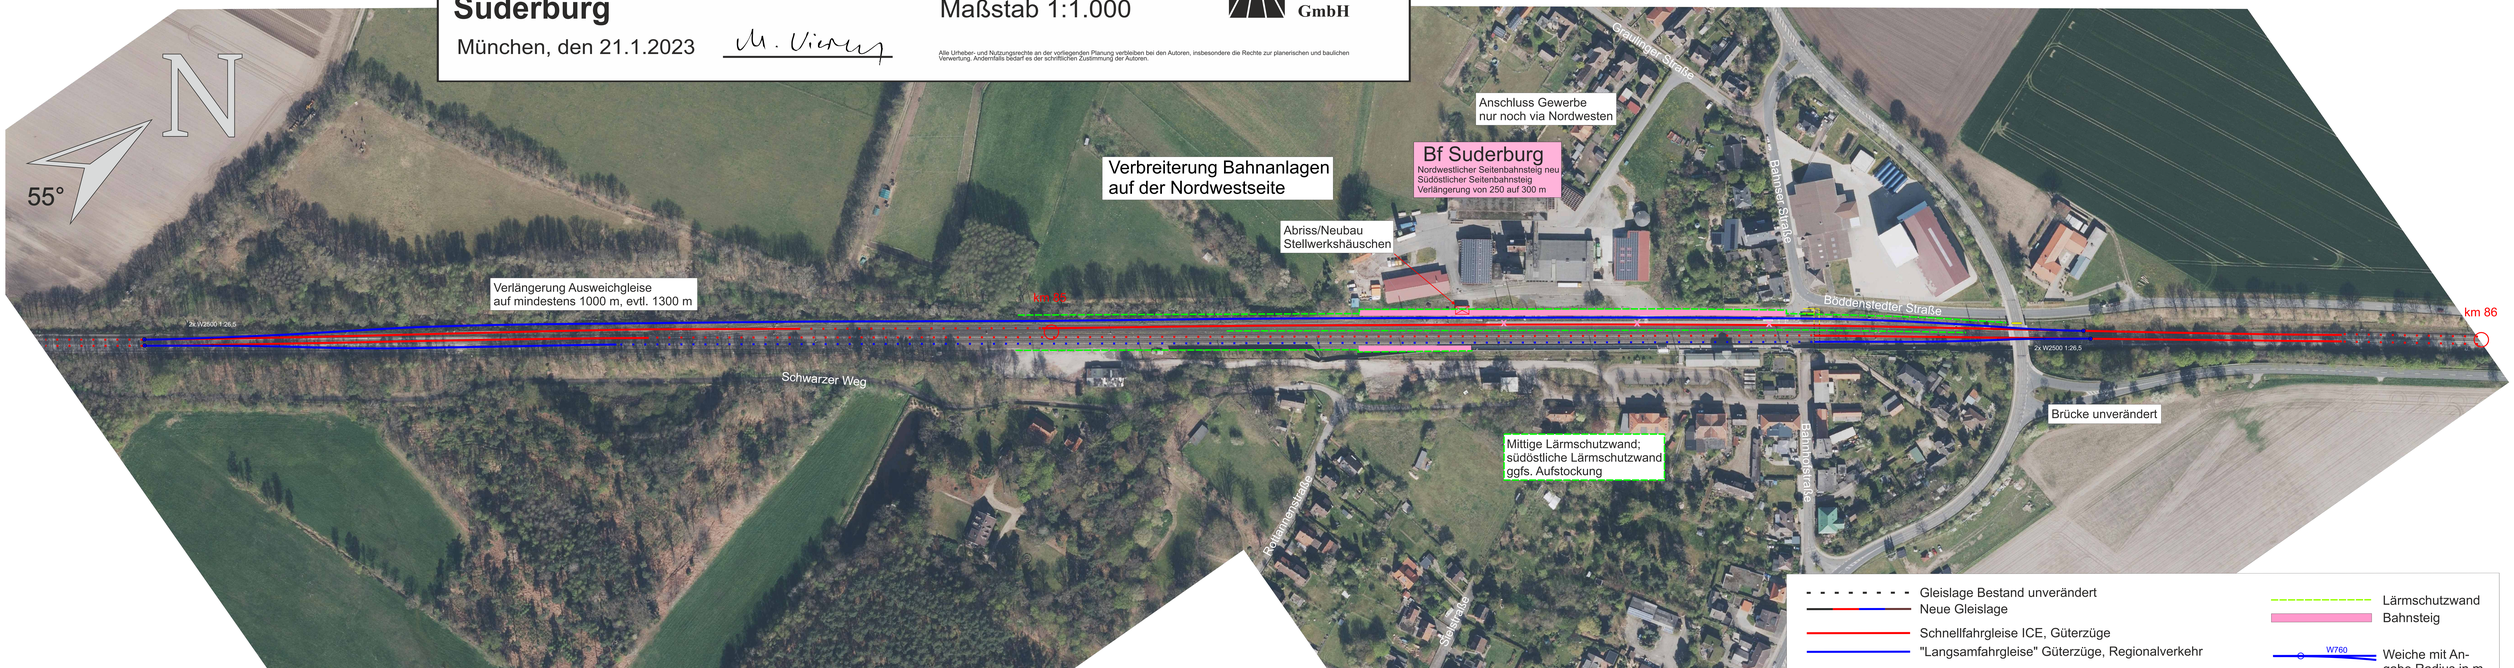
Alle Urheber- und Nutzungsrechte an der vorliegenden Planung verbleiben bei den Autoren, insbesondere die Rechte zur planerischen und baulichen Verwertung. Andernfalls bedarf es der schriftlichen Zustimmung der Autoren.