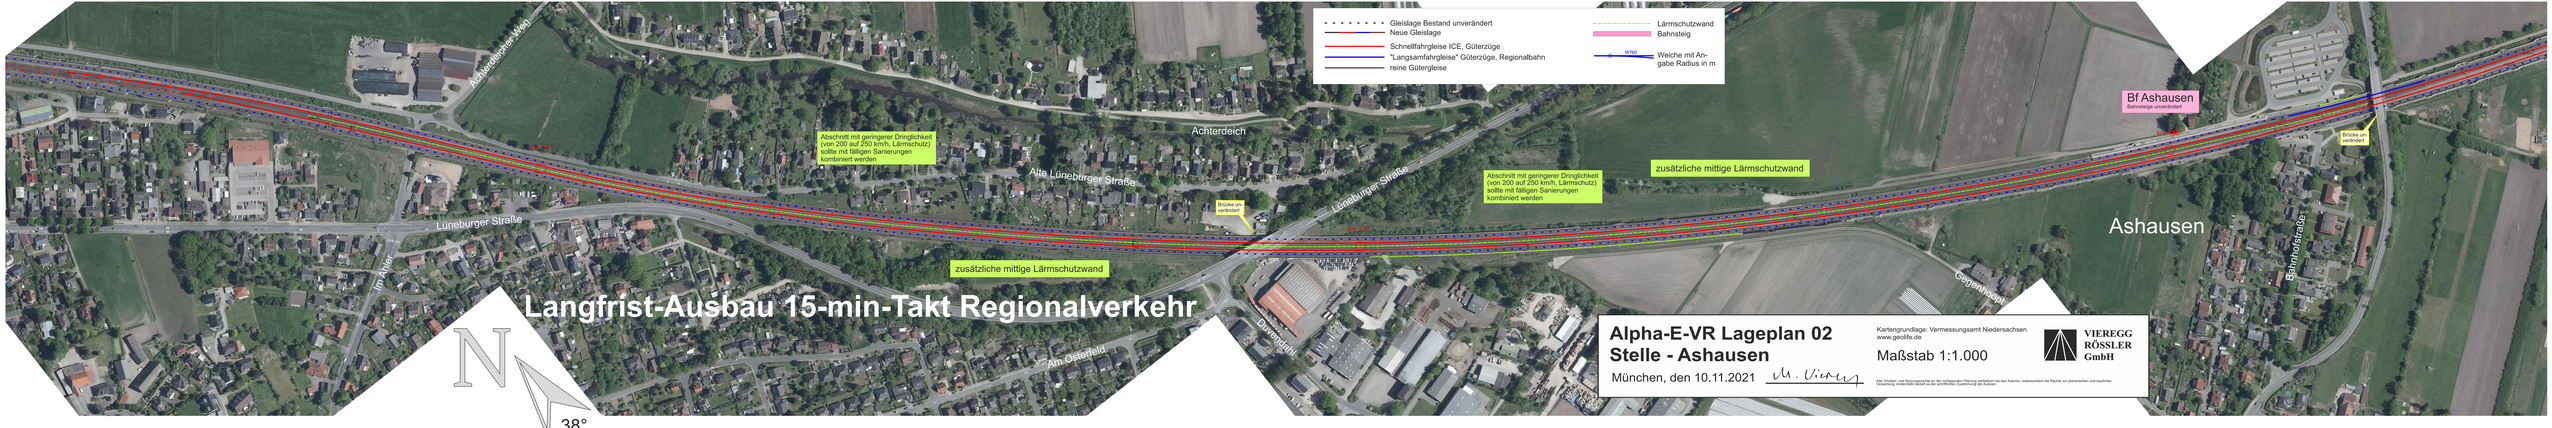
Gleislage Bestand unverändert
Neue Gleislage
Schnellfahrgleise ICE, Güterzüge
"Langsamfahrgleise" Güterzüge, Regionalbahn
reine Gütergleise
Lärmschutzwand
Bahnsteig
Weiche mit Angabe Radius in m
Achterdieksher Weg
Lüneburger Straße
Achterdeich
Alte Lüneburger Straße
Lüneburger Straße
Abschnitt mit geringerer Dringlichkeit (von 200 auf 250 km/h, Lärmschutz) sollte mit fälligen Sanierungen kombiniert werden
Brücke un verändert
zusätzliche mittige Lärmschutzwand
Abschnitt mit geringerer Dringlichkeit (von 200 auf 250 km/h, Lärmschutz) sollte mit fälligen Sanierungen kombiniert werden
zusätzliche mittige Lärmschutzwand
Bf Ashausen
Bahnsteige unverändert
Brücke un verändert
Ashausen
Bahnhofstraße
Gegenhopp
Dorfanger
Am Osterfeld
Im Kleefeld
Im Kleefeld
Langfrist-Ausbau 15-min-Takt Regionalverkehr
N
38°
Alpha-E-VR Lageplan 02
Stelle - Ashausen
München, den 10.11.2021
Kartengrundlage: Vermessungsamt Niedersachsen
www.geolife.de
Maßstab 1:1.000
VIEREGG RÖSSLER GmbH