

# Bahnhof Rosenheim


448m über Normal-Null

Höhenangabe Schienenoberkante über/unter natürlichem Geländeverlauf

Verbreiterung Eisenbahnbrücke

Lärmschutzwand

Besonderer Lärmschutz (Einhausung oder gebogene Lärmschutzwand oder Lamellen-Dach)

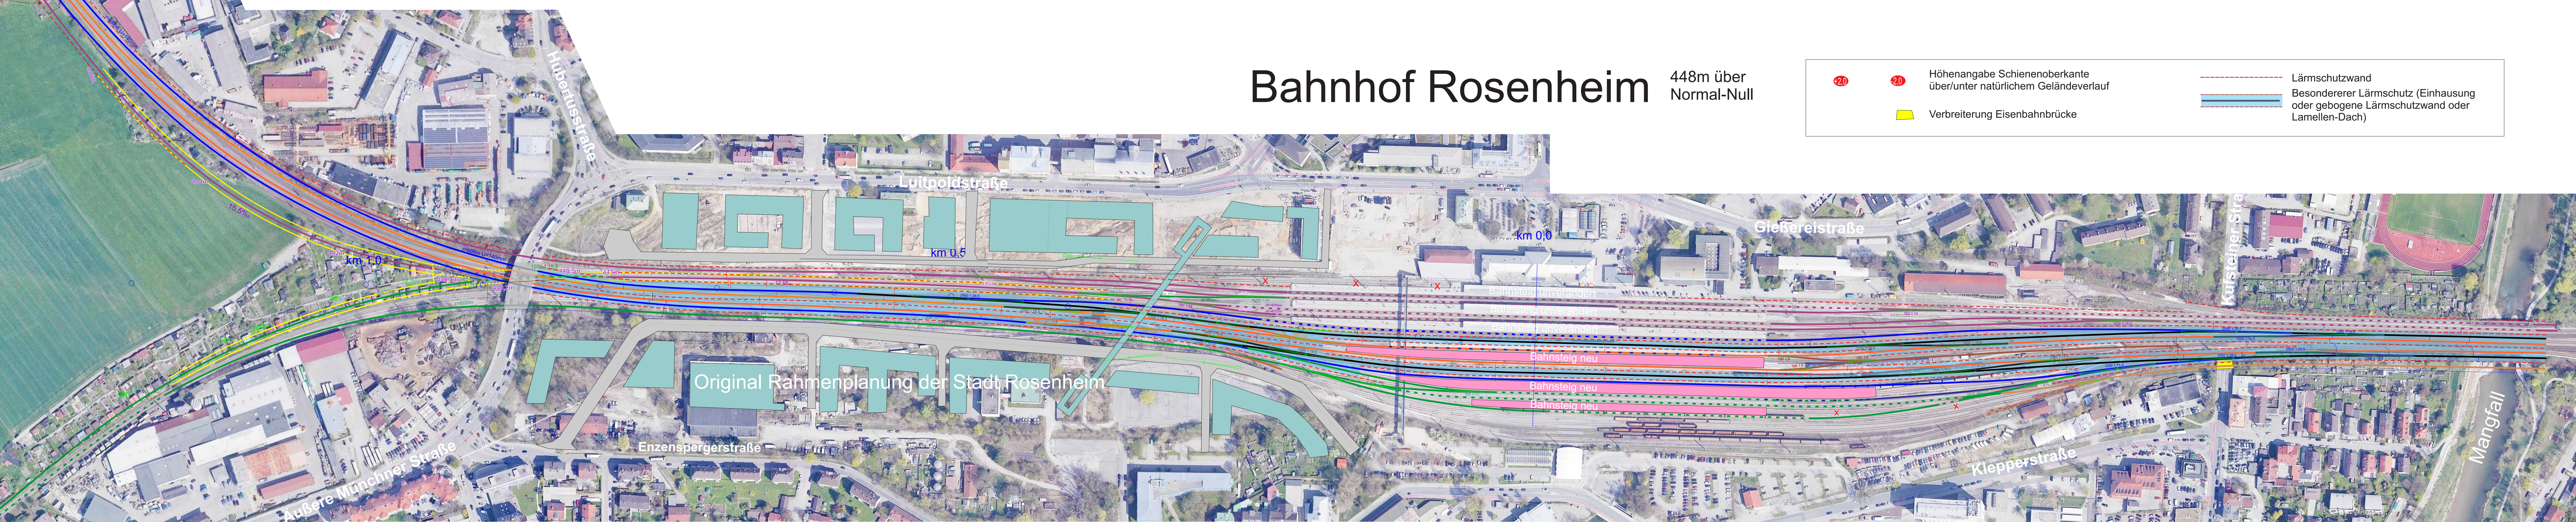

blau: Grafing - Kufstein   violett: Salzburger Gleise   orange: Mühldorf   hellbraun: Güter-Rangiergleise   grün: Mangfallbahn   schwarz: Durchfahrgleise Kufstein <-> Grafing/Mühldorf



**Bestandsorientier Ausbau  
Bahnknoten Rosenheim  
Lageplan Maßstab 1:2.000**

München, den 29.2.2020,  
14.06.2024

Kartengrundlage: Luftbild Google Maps

VIEREGG  
RÖSSLER  
GmbH

Alle Urheber- und Nutzungsrechte an der vorliegenden Planung verbleiben bei den Autoren, insbesondere die Rechte zur planerischen und baulichen Verwertung. Andernfalls bedarf es der schriftlichen Zustimmung der Autoren.