


Bereich Flintsbach

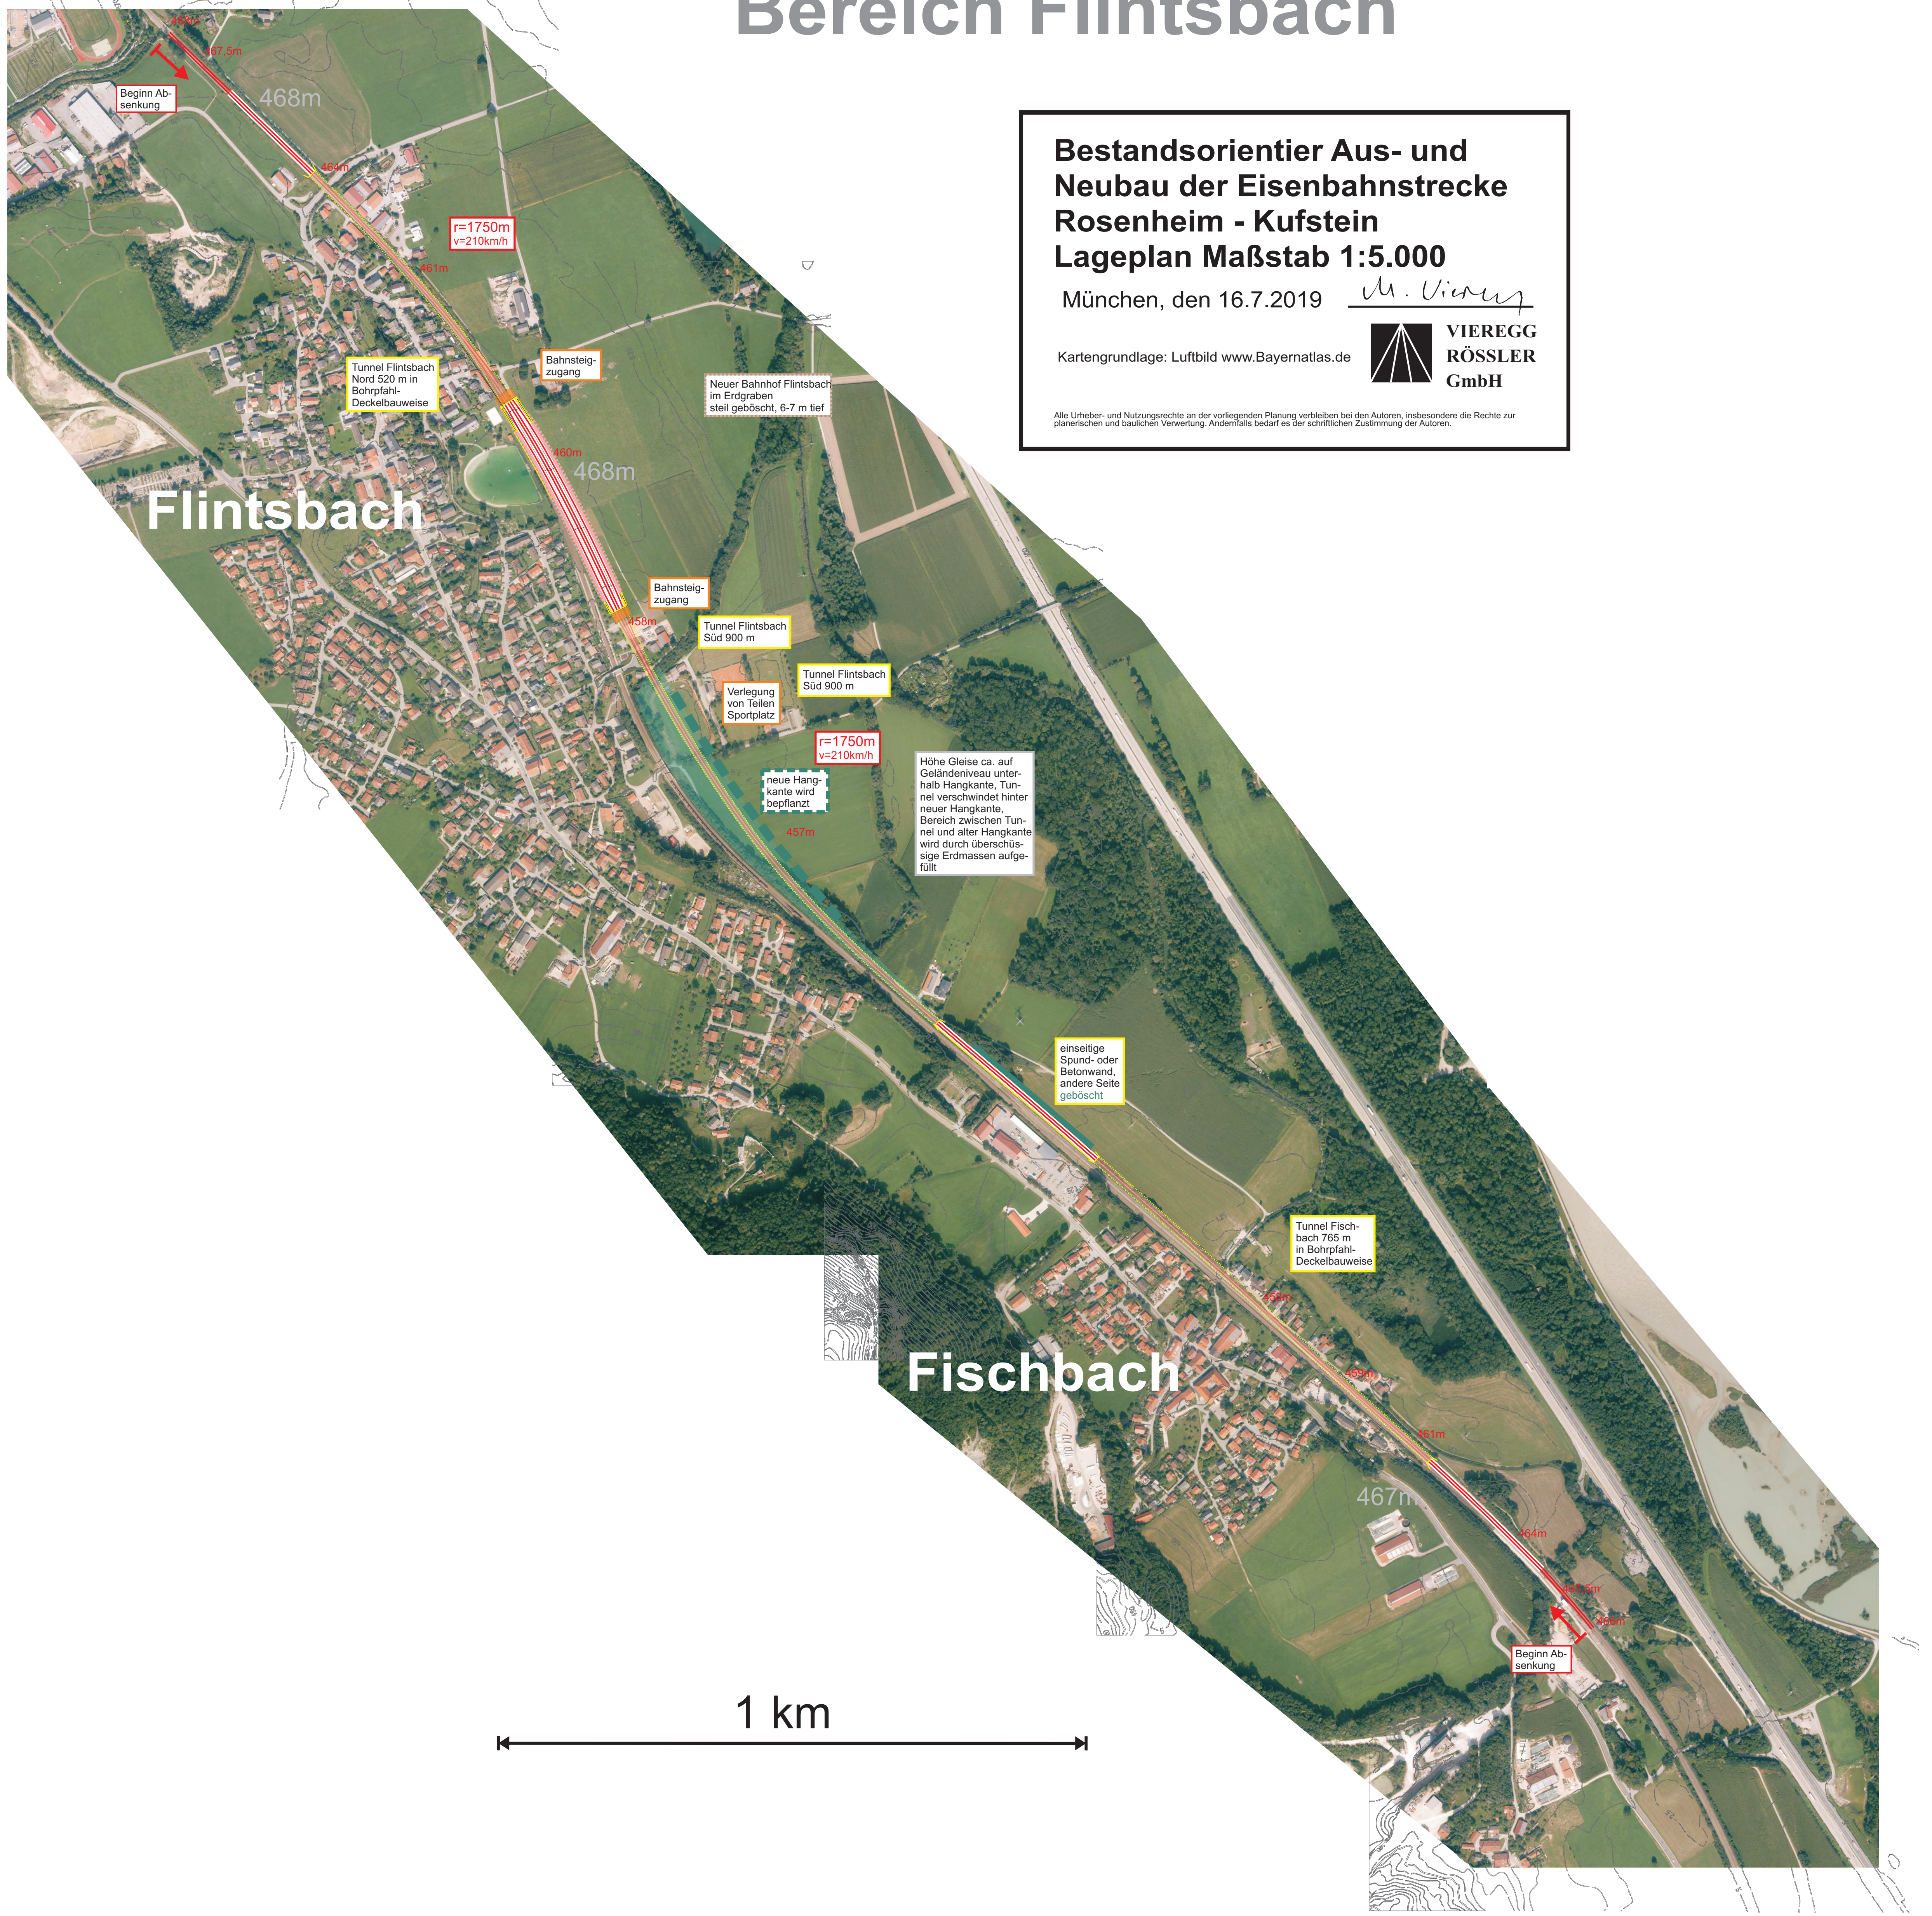

**Bestandsorientierter Aus- und
Neubau der Eisenbahnstrecke
Rosenheim - Kufstein
Lageplan Maßstab 1:5.000**

München, den 16.7.2019

M. Vireny

Kartengrundlage: Luftbild www.Bayernatlas.de



**VIIEGG
RÖSSLER
GmbH**

Alle Urheber- und Nutzungsrechte an der vorliegenden Planung verbleiben bei den Autoren, insbesondere die Rechte zur planerischen und baulichen Verwertung. Andernfalls bedarf es der schriftlichen Zustimmung der Autoren.